Bestaande riolering handhaven

Bestaande riolering vervangen

Bestaande riolering vervangen

Bestaande riolering vervangen

Bestaande riolering handhaven

Overstort op Blauwe ader, d.m.v. betonnen put met drempel, lengte minimaal 1 m. (Straaldikte is 18 cm bij (250 l/s*ha)

Beperkte ruimte voor inpassing dubbel rij infiltratiekratten.

Opties:
- 1 rij kratten. (Nog onderzoeken)
- Separaat riool rond 250 tbv woningen en kolken.

Parallelriool rond 160 tbv afkoppelen woningen een aansluiten kolken.

Parallelriool rond 160 tbv afkoppelen woningen een aansluiten kolken.

Infiltratiekratten worden middels een PVC rond 250 (2x) met elkaar verbonden.
Hydraulisch gezien gunstig

Aansluitingen komen maar op één leiding/reinigingskanaal.

Lengte ca. 260m -> ca. 415 m3
(benodigd ca. 475 m3 bij 39 mm)

Blauwe ader, dicht riool rond 800

Afstand putten ca. 100m

Overstort op Blauwe ader, d.m.v. betonnen put met drempel, lengte minimaal 1 m. (Straaldikte is 18 cm bij (250 l/s*ha)

Bestaande riolering vervangen

Bestaande riolering handhaven

Beperkte ruimte voor inpassing dubbel rij infiltratiekratten.

Opties:
- 1 rij kratten.
- Separaat riool rond 250 tbv woningen en kolken.

KWS

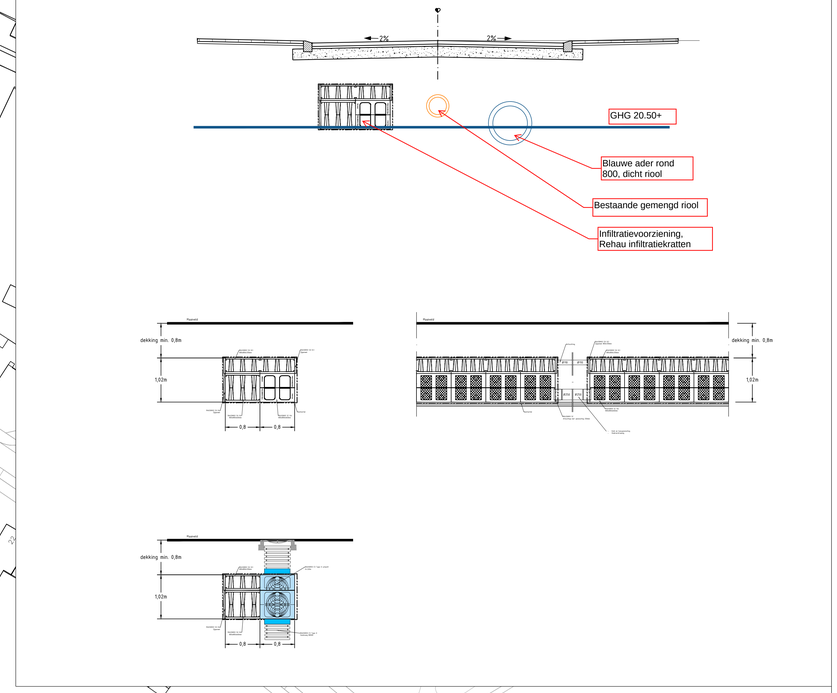

WAL091
Riolering Traverze zuid

d.d. 12-6-2020

Schaal 1:500

1 : 500

Basis.dwg