


Verklaring

	Aanbrengen asfaltverharding rijbaan, kleur zwart		Aanbrengen portaal
	Aanbrengen asfaltverharding fietspad, kleur zwart		Aanbrengen nieuwe VRI
	Aanbrengen asfaltverharding, kleur firood f.p.v. fietsoversteek over asfalt rijbaan		Te planten boom type 1
	Aanbrengen betonverharding busbaan, 20mm dik, kleur grijs		Te planten boom type 2
	Vervangen deklaag asfaltverharding rijbaan, kleur zwart		Te planten boom type 3
	Aanbrengen rijbaan van straatbaksteen, keifmaat 80mm, kleur Terra Rossa rood, in keizerverband		Te planten boom type 4
	Aanbrengen parkeervak van straatbaksteen, keifmaat 80mm, kleur Terra Scura zwart, in elleboogverband		Handhaven bestaande boom
	Aanbrengen inritten van straatbakstenen, keifmaat 80mm, kleur Terra Rossa rood, in halfsteensverband		Kappen boom
	Herstraten inritten met vrijkomend materiaal, in halfsteensverband		Aanbrengen grondwal
	Aanbrengen drempel/plateau van betonstraatstenen, keifmaat, kleur zwart, in bloekverband		Aanpassen watergang
	Aanbrengen betontegels afm. 300x300x60mm in halfsteensverband ter plaats van trottoirs		Materiaalgrens
	Aanbrengen betontegels afm. 300x300x60mm in halfsteensverband ter plaats van ligging gasleiding		Perceelsgrens
	Aanbrengen grasbetontegels, kleur grijs, afm. 400x600x120mm, vlak, op 50mm straatzand, 250mm menggrandaal 0/315 en 400mm zand in zandbed		Werksgrens
	Aanbrengen middengleider van printbeton, 50mm dik, kleur antraciet		Fasegrens
	Aanbrengen RWS-band f.p.v. rijbaan/fussenberm afm. 10/220x200mm, kleur grijs, in betonspecie		Nieuwe trottoirkolk HWA rood
	Aanbrengen trottoirband f.p.v. rijbaan/groenstrook afm. 10/150x250mm, kleur grijs, in betonspecie		Bestaande inspectiepuf Pufrand met dekset op hoogte stellen
	Aanbrengen trottoirband f.p.v. parkeervak/groenstrook afm. 38/400x250mm, kleur grijs, in betonspecie		Nieuwe HWA inspectiepuf Pufrand met dekset op hoogte stellen
	Aanbrengen rijwielband f.p.v. busbaan afm. 40/120x250mm, kleur grijs, in betonspecie		Aanbrengen hagen
	Aanbrengen geleideband f.p.v. rijbaan/trottoir afm. 50/200x250mm, kleur grijs, in betonspecie		Aan te brengen bermen
	Aanbrengen opsluifband f.p.v. trottoir/inritten afm. 100x200mm, kleur grijs, in betonspecie		Aan te brengen bodembedekkers
	Aanbrengen opsluifband f.p.v. groenvak afm. 100x250mm, kleur grijs, in betonspecie		Aan te brengen beplanting
	Aanbrengen opsluifband f.p.v. groenvak afm. 200x250mm, kleur grijs, in betonspecie		Dwarsprofiel
	Aanbrengen inrietelement afm. 800x500x250mm, kleur grijs, in betonspecie		
	Aanbrengen houten geleiderail		
	Aanbrengen nieuwe lichtmast		

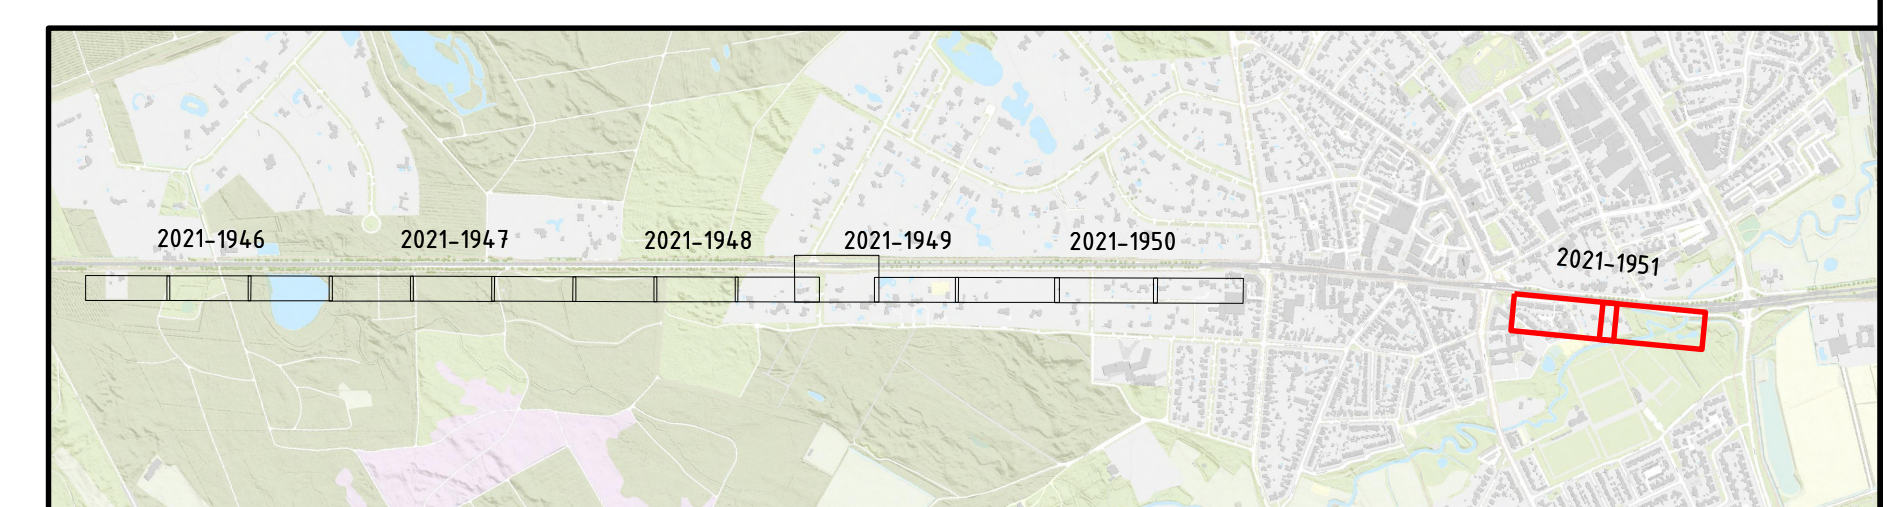

1	03-09-2021	Tekening I.b.v. raadsvergadering	RBE	TWV	TWV	TWV
0	02-09-2021		RBE	TWV	TWV	TWV
Versie (Datum) Omschrijving			Opsteller	Par.	Vertoelstj.	Par.

Technische uitwerking ontwerp Eindhovenseweg

Onderdeel: Situatietekening blad 6 van 6

Opdrachtgever: Gemeente Waalre

Fase: Definitief ontwerp

Projectnummer: WAL104-0003

Formaat: A0+1

Tekeningnummer: 2021-1951

Schaal: 1:200

Bekende bij dec. nr.

048 - 3366333
info@kragten.nl
www.kragten.nl

kragten