

Park aan Paradijslaan - Waalre




februari 2025
Schaal 1:200

Het park aan de Paradijslaan en het Bleekpad wordt herontwikkeld. Er moet meer water opgevangen worden in de wadi. Hierdoor zijn er kansen gekomen om de wadi te vergroten én te betrekken bij het park. Daarom is er een nieuw passend ontwerp gemaakt naar aanleiding van de input van bewoners.

In het ontwerp wordt de wadi aan de zuidkant met 'dichte' beplanting aangelegd waardoor de wadi een buffer vormt voor het park t.o.v. de drukke weg. Het park zelf wordt een dynamische plek waar wandelen, beleven en spelen gestimuleerd worden.

Profiel van de vernieuwde wadi

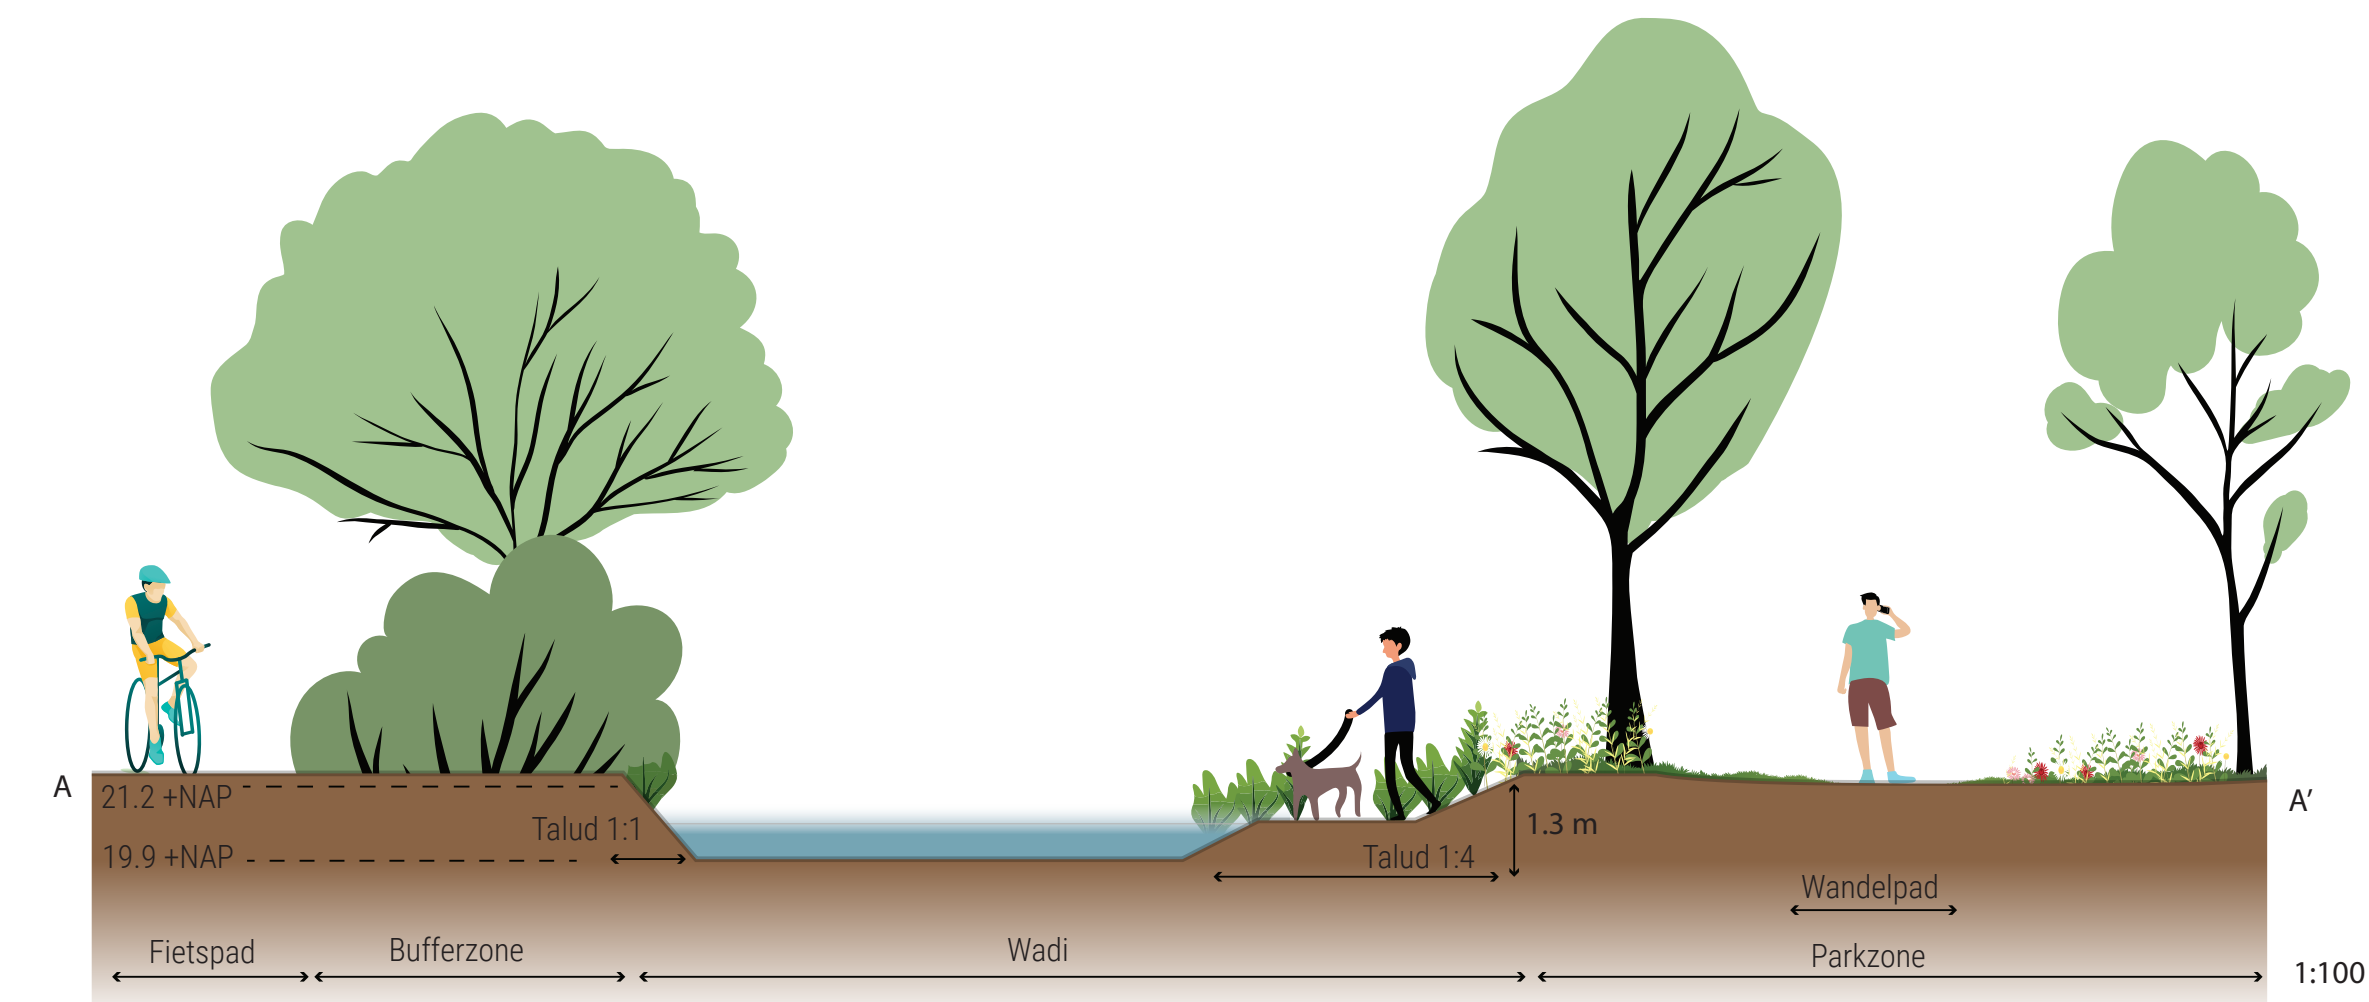

Legenda

	wadi		wadi met vlakkere oever		glooiing < 50 cm
	nieuwe bomen		kruiden- en bloemrijk grasland		bankje
	huidige bomen		haag		voetbalgoal
	heesters tot 1 m		wandelpad (half verharding)		voetbalveld
	heesters > 1 m		maaipad		vlonder

Referentiebeeld park met halfverharding paden en kruidenrijk grasland



Bron: JPO, 2022

Referentiebeeld wadi met toegankelijke oevers




Referentie: wadi met beplanting



Referentie: maaipad



Referentie: halfverharding wandelpad

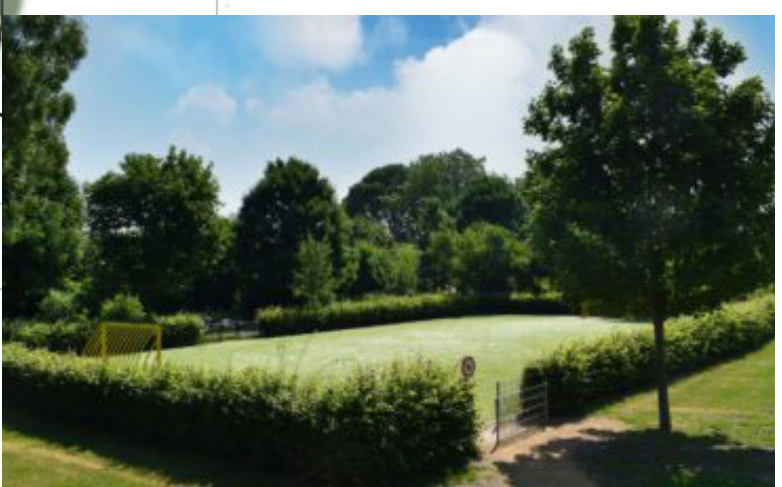

Referentie: haag rondom voetbalveldje



Referentie: glooiingen in park om natuurlijke afscherming van de huizen te maken, let op! max. 50 cm hoog in werkelijkheid