



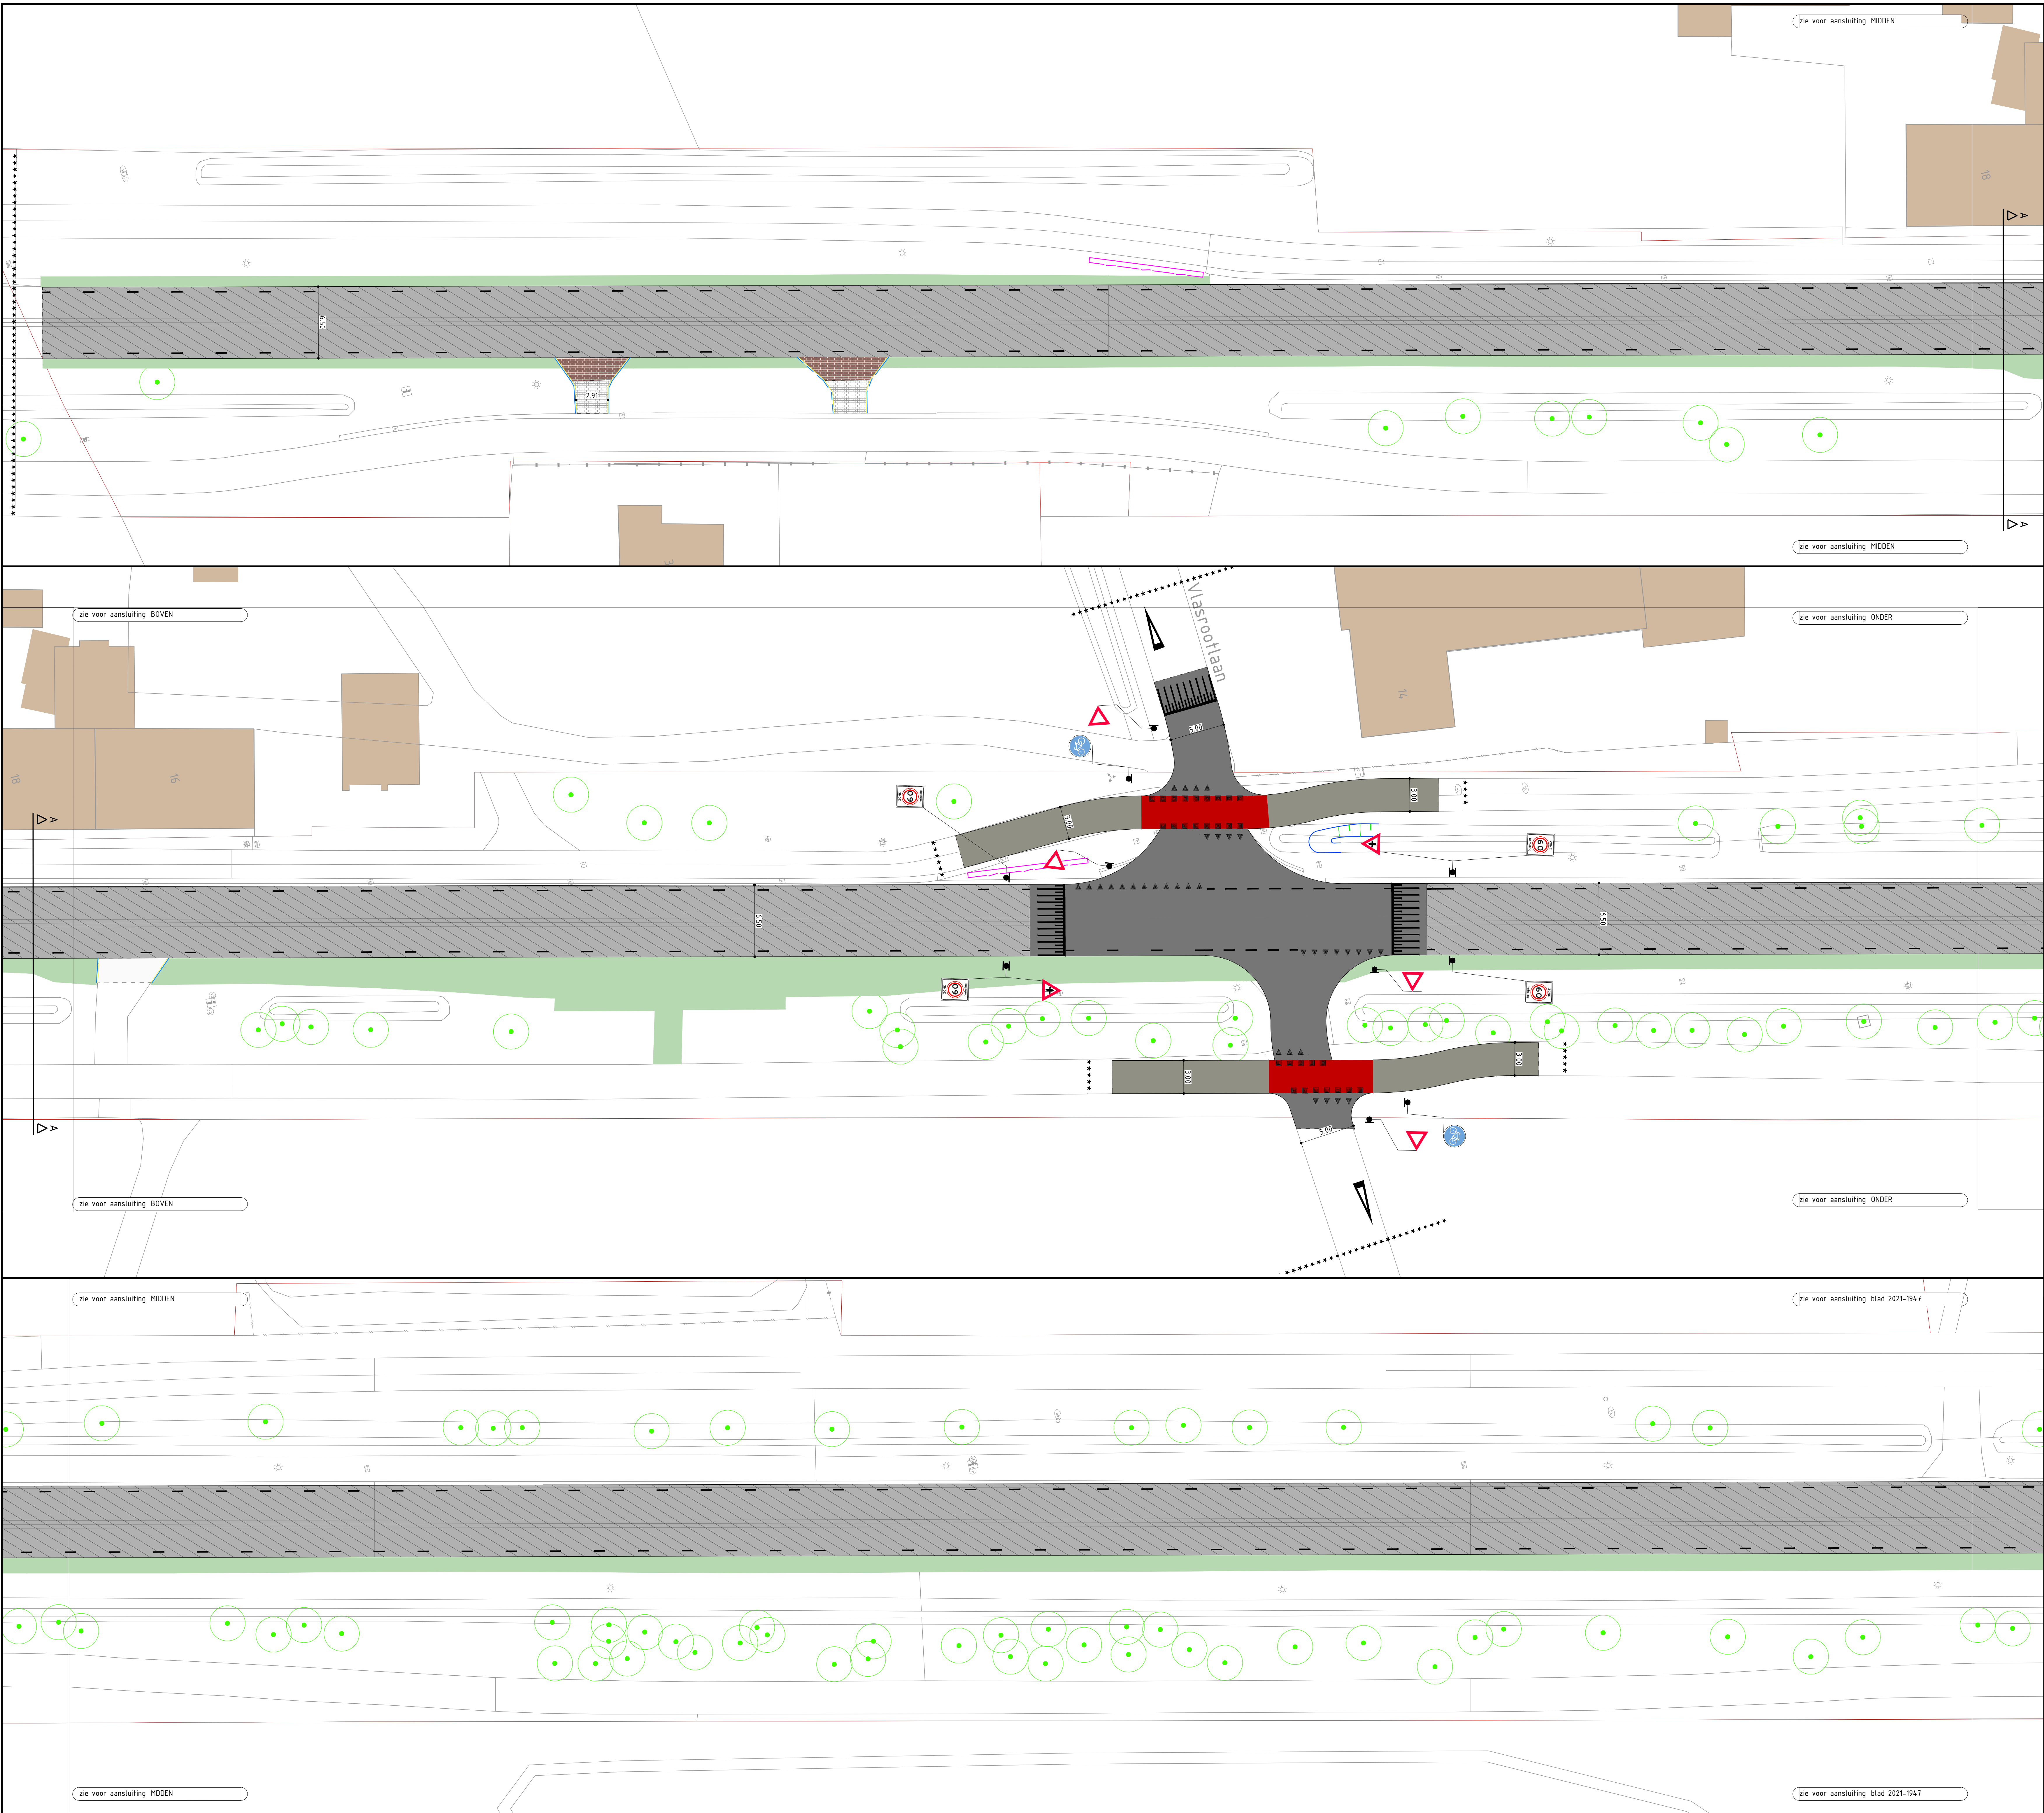

Verklaring

	Aanbrengen asfaltverharding rijbaan, kleur zwart		Aanbrengen portaal
	Aanbrengen asfaltverharding fietspad, kleur zwart		Aanbrengen nieuwe VRI
	Aanbrengen asfaltverharding, kleur firood t.p.v. fietsoversteek over asfalt rijbaan		Te planten boom type 1
	Aanbrengen betonverharding busbaan, 210mm dik, kleur grijs		Te planten boom type 2
	Vervangen deklaag asfaltverharding rijbaan, kleur zwart		Te planten boom type 3
	Aanbrengen rijbaan van straatbaksteen, keformaal 80mm, kleur Terra Rossa rood, in keperverband		Te planten boom type 4
	Aanbrengen parkeervak van straatbaksteen, keformaal 80mm, kleur Terra Scura zwart, in elipsverband		Handhaven bestaande boom
	Aanbrengen inritten van straatbakstenen, keformaal 80mm, kleur Terra Rossa rood, in halfsteensverband		Kappen boom
	Herstraten inritten met vrijkomend materiaal, in halfsteensverband		Aanbrengen grondwal
	Aanbrengen drempel/plateau van betonstraatstenen, keformaal, kleur zwart, in blokverband		Aanpassen watergang
	Aanbrengen betontegels afm. 300x300x60mm in halfsteensverband ter plaats van trottoirs		Materiaalgrans
	Aanbrengen betontegels afm. 300x300x60mm in halfsteensverband ter plaats van ligging gasleiding		Perceelsgrans
	Aanbrengen grasbetontegels, kleur grijs, afm. 400x600x120mm, vlak, op 50mm straatzand, 250mm menggranulaat 0/315 en 400mm zand in zandbed		Werkgrans
	Aanbrengen middengeleider van printbeton, 150mm dik, kleur antraciet		Fasegrans
	Aanbrengen RWS-band t.p.v. rijbaan/tussenberm afm. 110/220x200mm, kleur grijs, in betonspecie		Nieuwe trottoirkoik HWA riool
	Aanbrengen trottoirband t.p.v. rijbaan/groenstrook afm. 150/150x250mm, kleur grijs, in betonspecie		Bestaande inspectieput Putrand met deksel op hoogte stellen
	Aanbrengen trottoirband t.p.v. parkeervak/groenstrook afm. 380/400x250mm, kleur grijs, in betonspecie		Nieuwe HWA inspectieput Putrand met deksel op hoogte stellen
	Aanbrengen rijwielpadband t.p.v. busbaan afm. 40/120x250mm, kleur grijs, in betonspecie		Aanbrengen hagen
	Aanbrengen geleideband t.p.v. rijbaan/trottoir afm. 50/200x250mm, kleur grijs, in betonspecie		Aan te brengen bermen
	Aanbrengen opsluitband t.p.v. trottoirs/inritten afm. 100x200mm, kleur grijs, in betonspecie		Aan te brengen bodembedekkers
	Aanbrengen opsluitband t.p.v. groenvak afm. 150x250mm, kleur grijs, in betonspecie		Aan te brengen beplanting
	Aanbrengen opsluitband t.p.v. groenvak afm. 200x250mm, kleur grijs, in betonspecie		Dwarsprofiel
	Aanbrengen inrittelement afm. 800x500x250mm, kleur grijs, in betonspecie		
	Aanbrengen houten geleiderail		
	Aanbrengen nieuwe lichtmast		

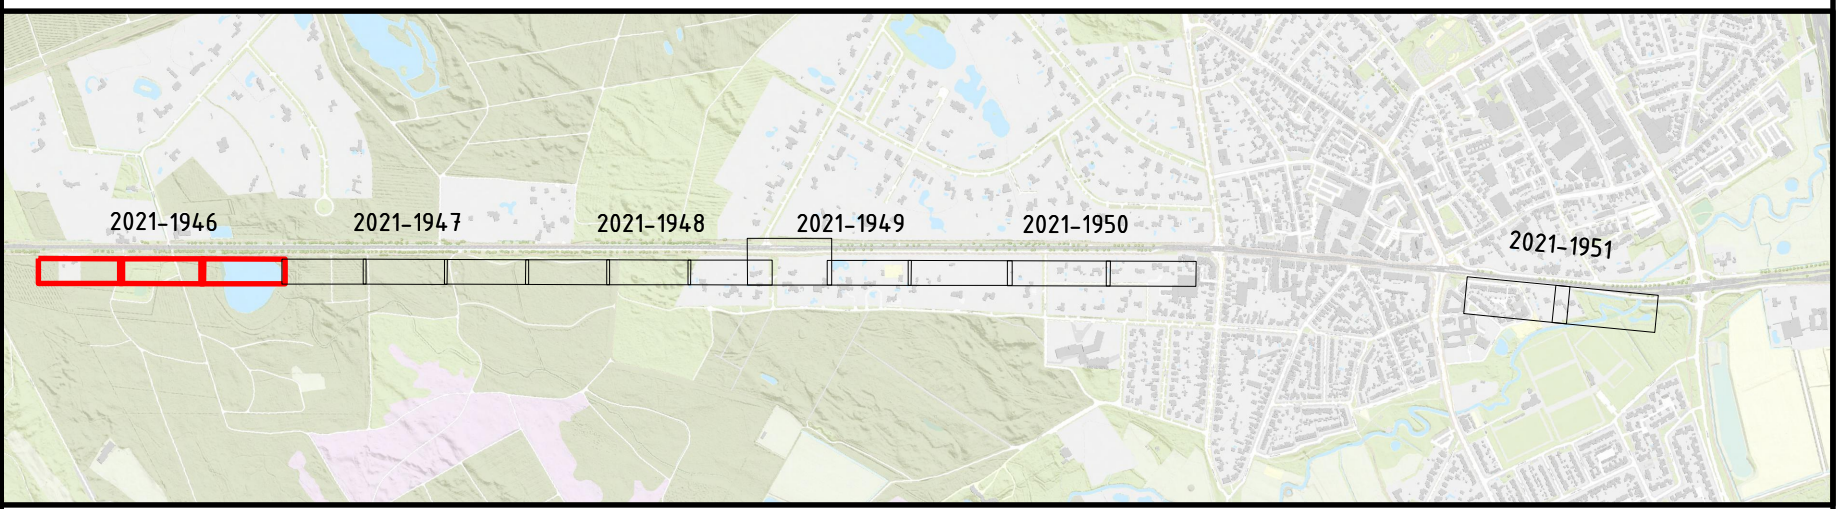

1	02-09-2021	Tekening L.b.v. raadsvergadering	RBE	TW	TW	TW
0	02-09-2021		RBE	TW	TW	TW
Versie	Datum	Omschrijving	Opsteller	Par	Verificatie	Par

Technische uitwerking ontwerp Eindhoveneseweg

Onderdeel: Situatietekening blad 1 van 6

Opdrachtgever: Gemeente Waalre

Projectnummer: WAL104-0003

Formaat: A0+1

Tekeningnummer: 2021-1946

Schaal: 1: 200

Behorende bij doc. nr.:


989 - 3366333
info@kragten.nl
www.kragten.nl

Schouder 6 (600-80) meter
Postbus 14, 6040 AA Roermond

14-Herengroenbosch
Hartbeekweg 5, 5201 CD 't Herengroenbosch
Postbus 200, 5202 CH 't Herengroenbosch

kragten

1 2 3 4 5 6 7 8 9 10

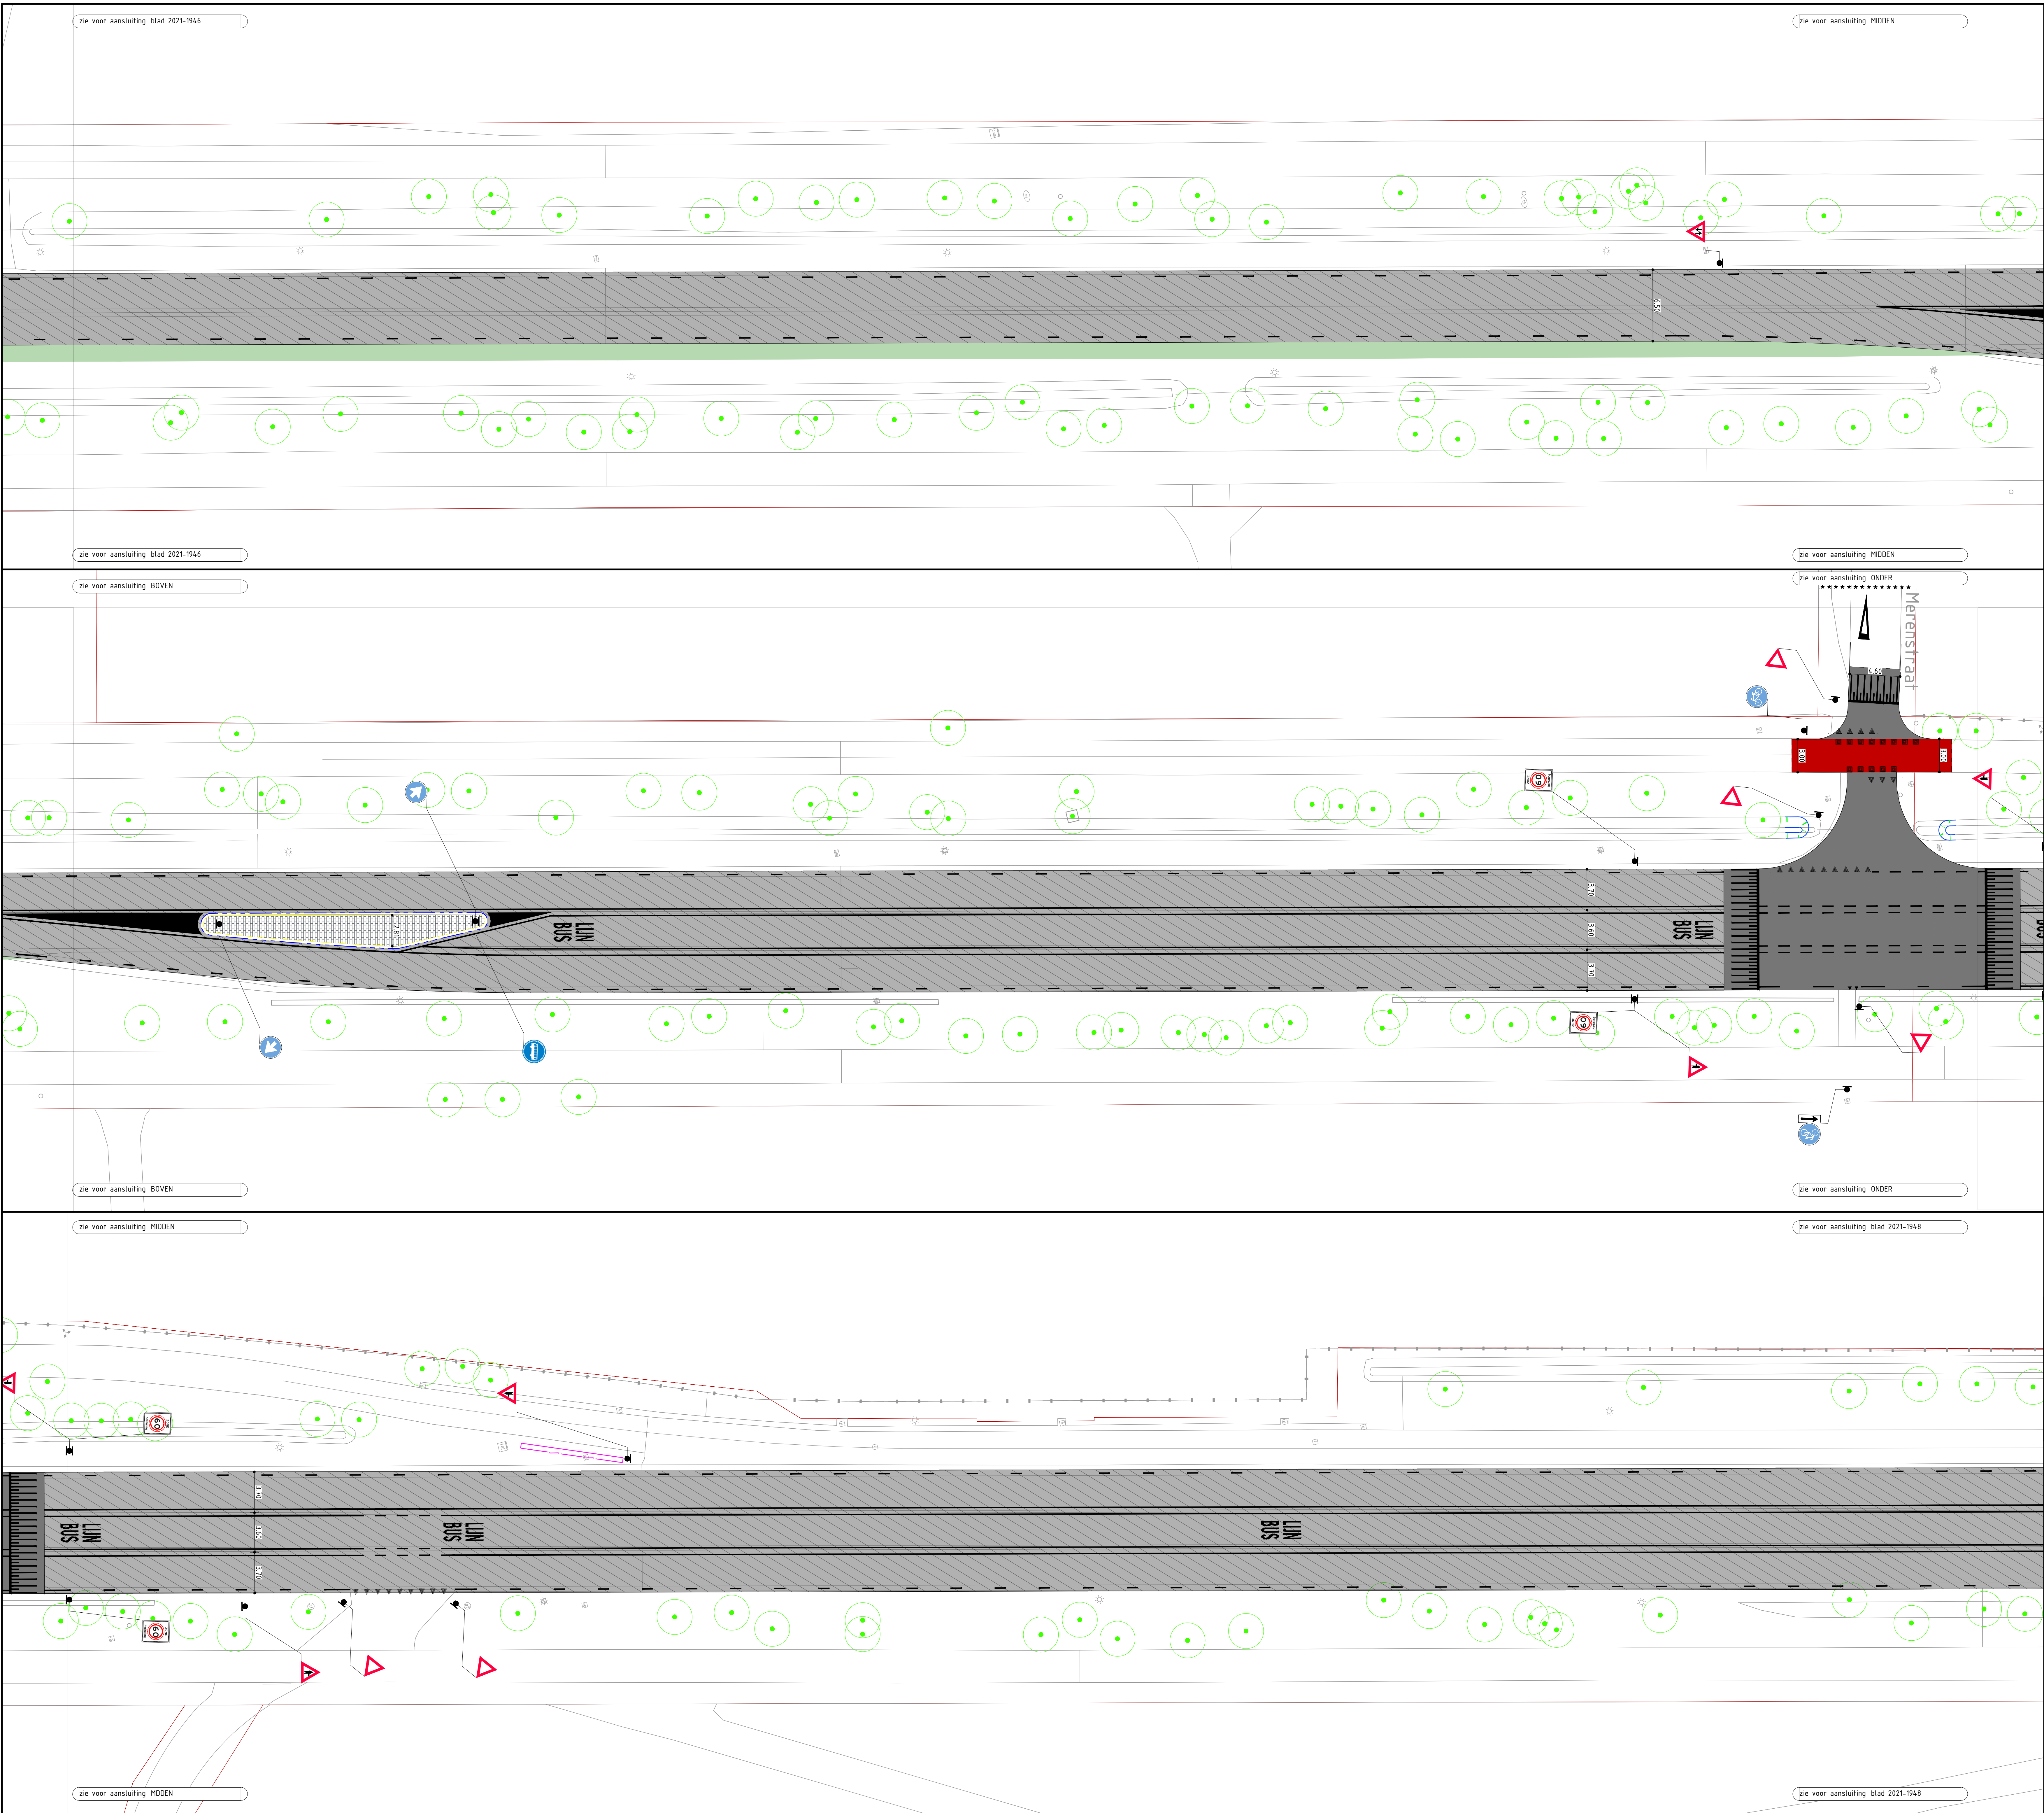

Verklaring

Aanbrengen asfaltverharding rijbaan, kleur zwart

Aanbrengen asfaltverharding fietspad, kleur zwart

Aanbrengen asfaltverharding, kleur flirood t.p.v. fietsoversteek over asfalt rijbaan

Aanbrengen betonverharding busbaan, 210mm dik, kleur grijs

Vervangen deklaag asfaltverharding rijbaan, kleur zwart

Aanbrengen rijbaan van straatbaksteen, ke formaat 80mm, kleur Terra Rossa rood, in keperverband

Aanbrengen parkeervak van straatbaksteen, ke formaat 80mm, kleur Terra Scura zwart, in eliesoosverband

Aanbrengen inritten van straatbaksteen, ke formaat 80mm, kleur Terra Rossa rood, in halfsteensverband

Herstraten inritten met vrijkomend materiaal, in halfsteensverband

Aanbrengen drempel/plaauw van betonstraatstenen, ke formaat, kleur zwart, in blokverband

Aanbrengen betontegels afm. 300x300x60mm in halfsteensverband ter plaats van trottoirs

Aanbrengen betontegels afm. 300x300x60mm in halfsteensverband ter plaats van ligging gasleiding

Aanbrengen grasbetontegels, kleur grijs, afm. 400x600x120mm, vlak, op 50mm straatzand, 250mm menggranulaat 6/315 en 400mm zand in zandbed

Aanbrengen middengeleider van printbeton, 150mm dik, kleur antraciet

Aanbrengen RWS-band t.p.v. rijbaan/tussenberm afm. 110/220x200mm, kleur grijs, in betonspecie

Aanbrengen trottoirband t.p.v. rijbaan/groensstrook afm. 150/150x250mm, kleur grijs, in betonspecie

Aanbrengen trottoirband t.p.v. parkeervak/groensstrook afm. 380/400x250mm, kleur grijs, in betonspecie

Aanbrengen rijwielpadband t.p.v. busbaan afm. 40/120x250mm, kleur grijs, in betonspecie

Aanbrengen geleideband t.p.v. rijbaan/trottoir afm. 50/200x250mm, kleur grijs, in betonspecie

Aanbrengen opsluifband t.p.v. trottoirs/inritten afm. 100x200mm, kleur grijs, in betonspecie

Aanbrengen opsluifband t.p.v. groenvak afm. 150x250mm, kleur grijs, in betonspecie

Aanbrengen opsluifband t.p.v. groenvak afm. 200x250mm, kleur grijs, in betonspecie

Aanbrengen inrittelement afm. 800x500x250mm, kleur grijs, in betonspecie

Aanbrengen houten geleiderail

Aanbrengen nieuwe lichtmast

Aanbrengen portaal

Aanbrengen nieuwe VRI

Te planten boom type 1

Te planten boom type 2

Te planten boom type 3

Te planten boom type 4

Handhaven bestaande boom

Kappen boom

Aanbrengen grondwal

Aanpassen watergang

Materiaalgrans

Perceelsgrans

Werkgrans

Fasegrans

Nieuwe trottoirkoik HWA riool

Bestaande inspectieput Putrand met deksel op hoogte stellen

Nieuwe HWA inspectieput Putrand met deksel op hoogte stellen

Aanbrengen hagen

Aan te brengen bermen

Aan te brengen bodenbedekkers


Aan te brengen beplanting

0 1 2 3 4 5 6 7 8 9 10

0 1 2 3 4 5 6 7 8 9 10

A A

A A

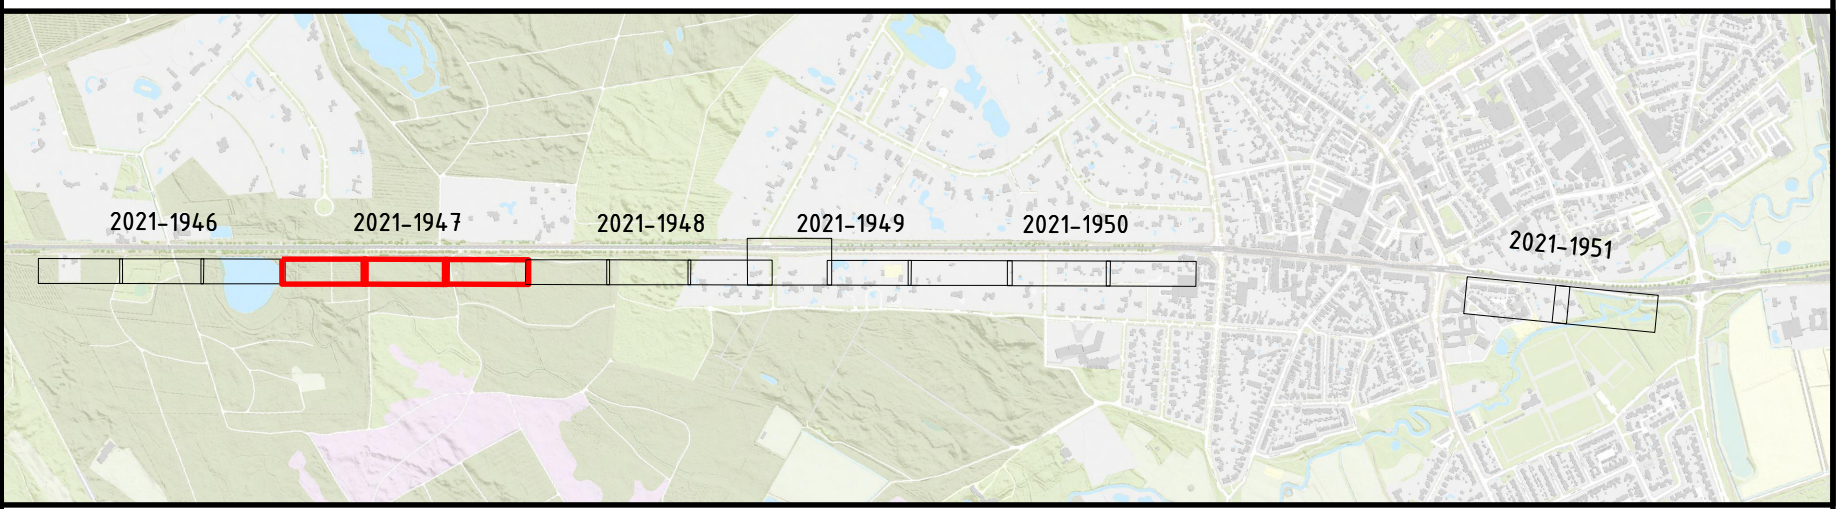

1	03-09-2021	Tekening L.b.v. raadsvergadering	RBE	TWV	TWV	TWV
0	02-09-2021		RBE	TWV	TWV	TWV
Versie	Datum	Omschrijving	Opsteller	Par	Verificatie	Par

Technische uitwerking ontwerp Eindhoveneseweg

Onderdeel
Situatietekening blad 2 van 6

Opdrachtgever
Gemeente Waalre

Fase
Definitief ontwerp

Formaat
A0+1

Schaal
1: 200

Projectnummer
WAL104-0003

Tekeningnummer
2021-1947

Behorende bij doc. nr.

Schouten 8, 6000-01 Heerlen
Postbus 14, 6040 AA Roermond

14-Heerlenbosch
Hartbeekweg 56, 6201 CD V-Herengracht
Postbus 200, 6200 CH V-Herengracht


088 - 3366333
info@kragten.nl
www.kragten.nl


kragten

in in in in in

0 1 2 3 4 5 6 7 8 9 10

0 1 2 3 4 5 6 7 8 9 10

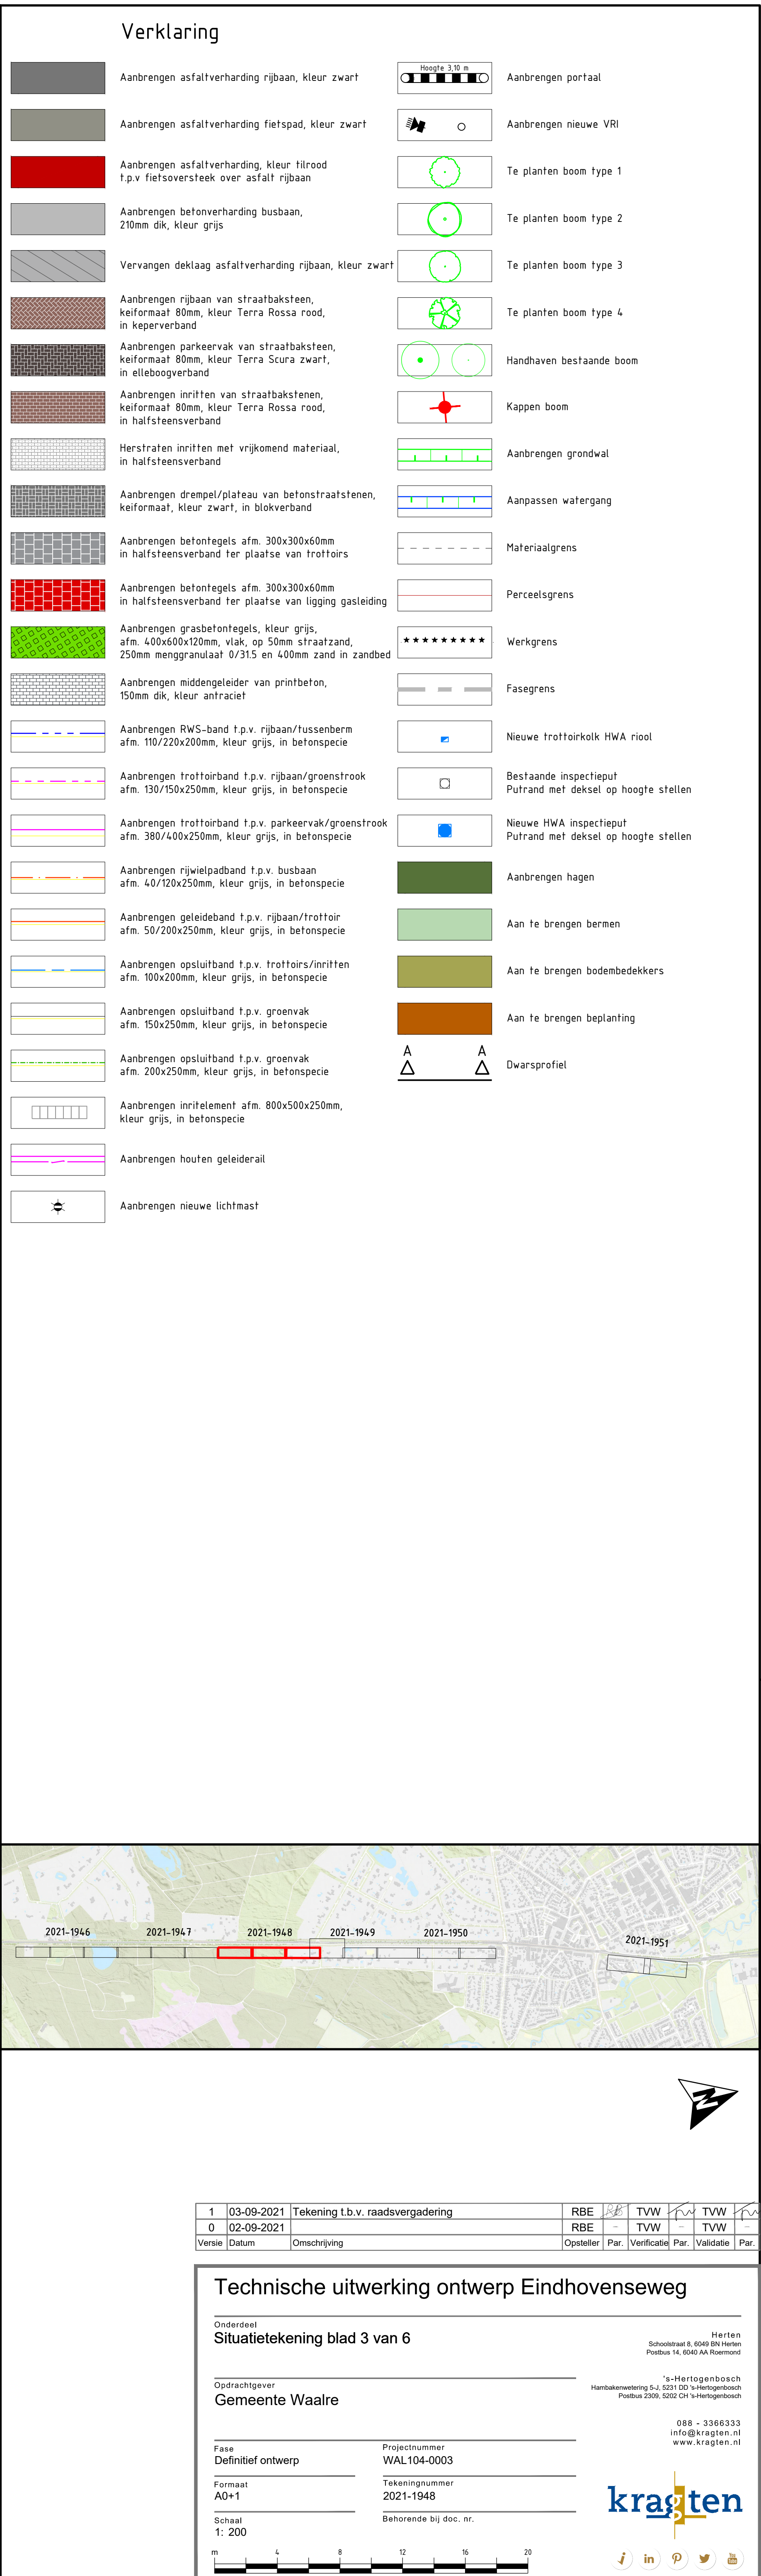

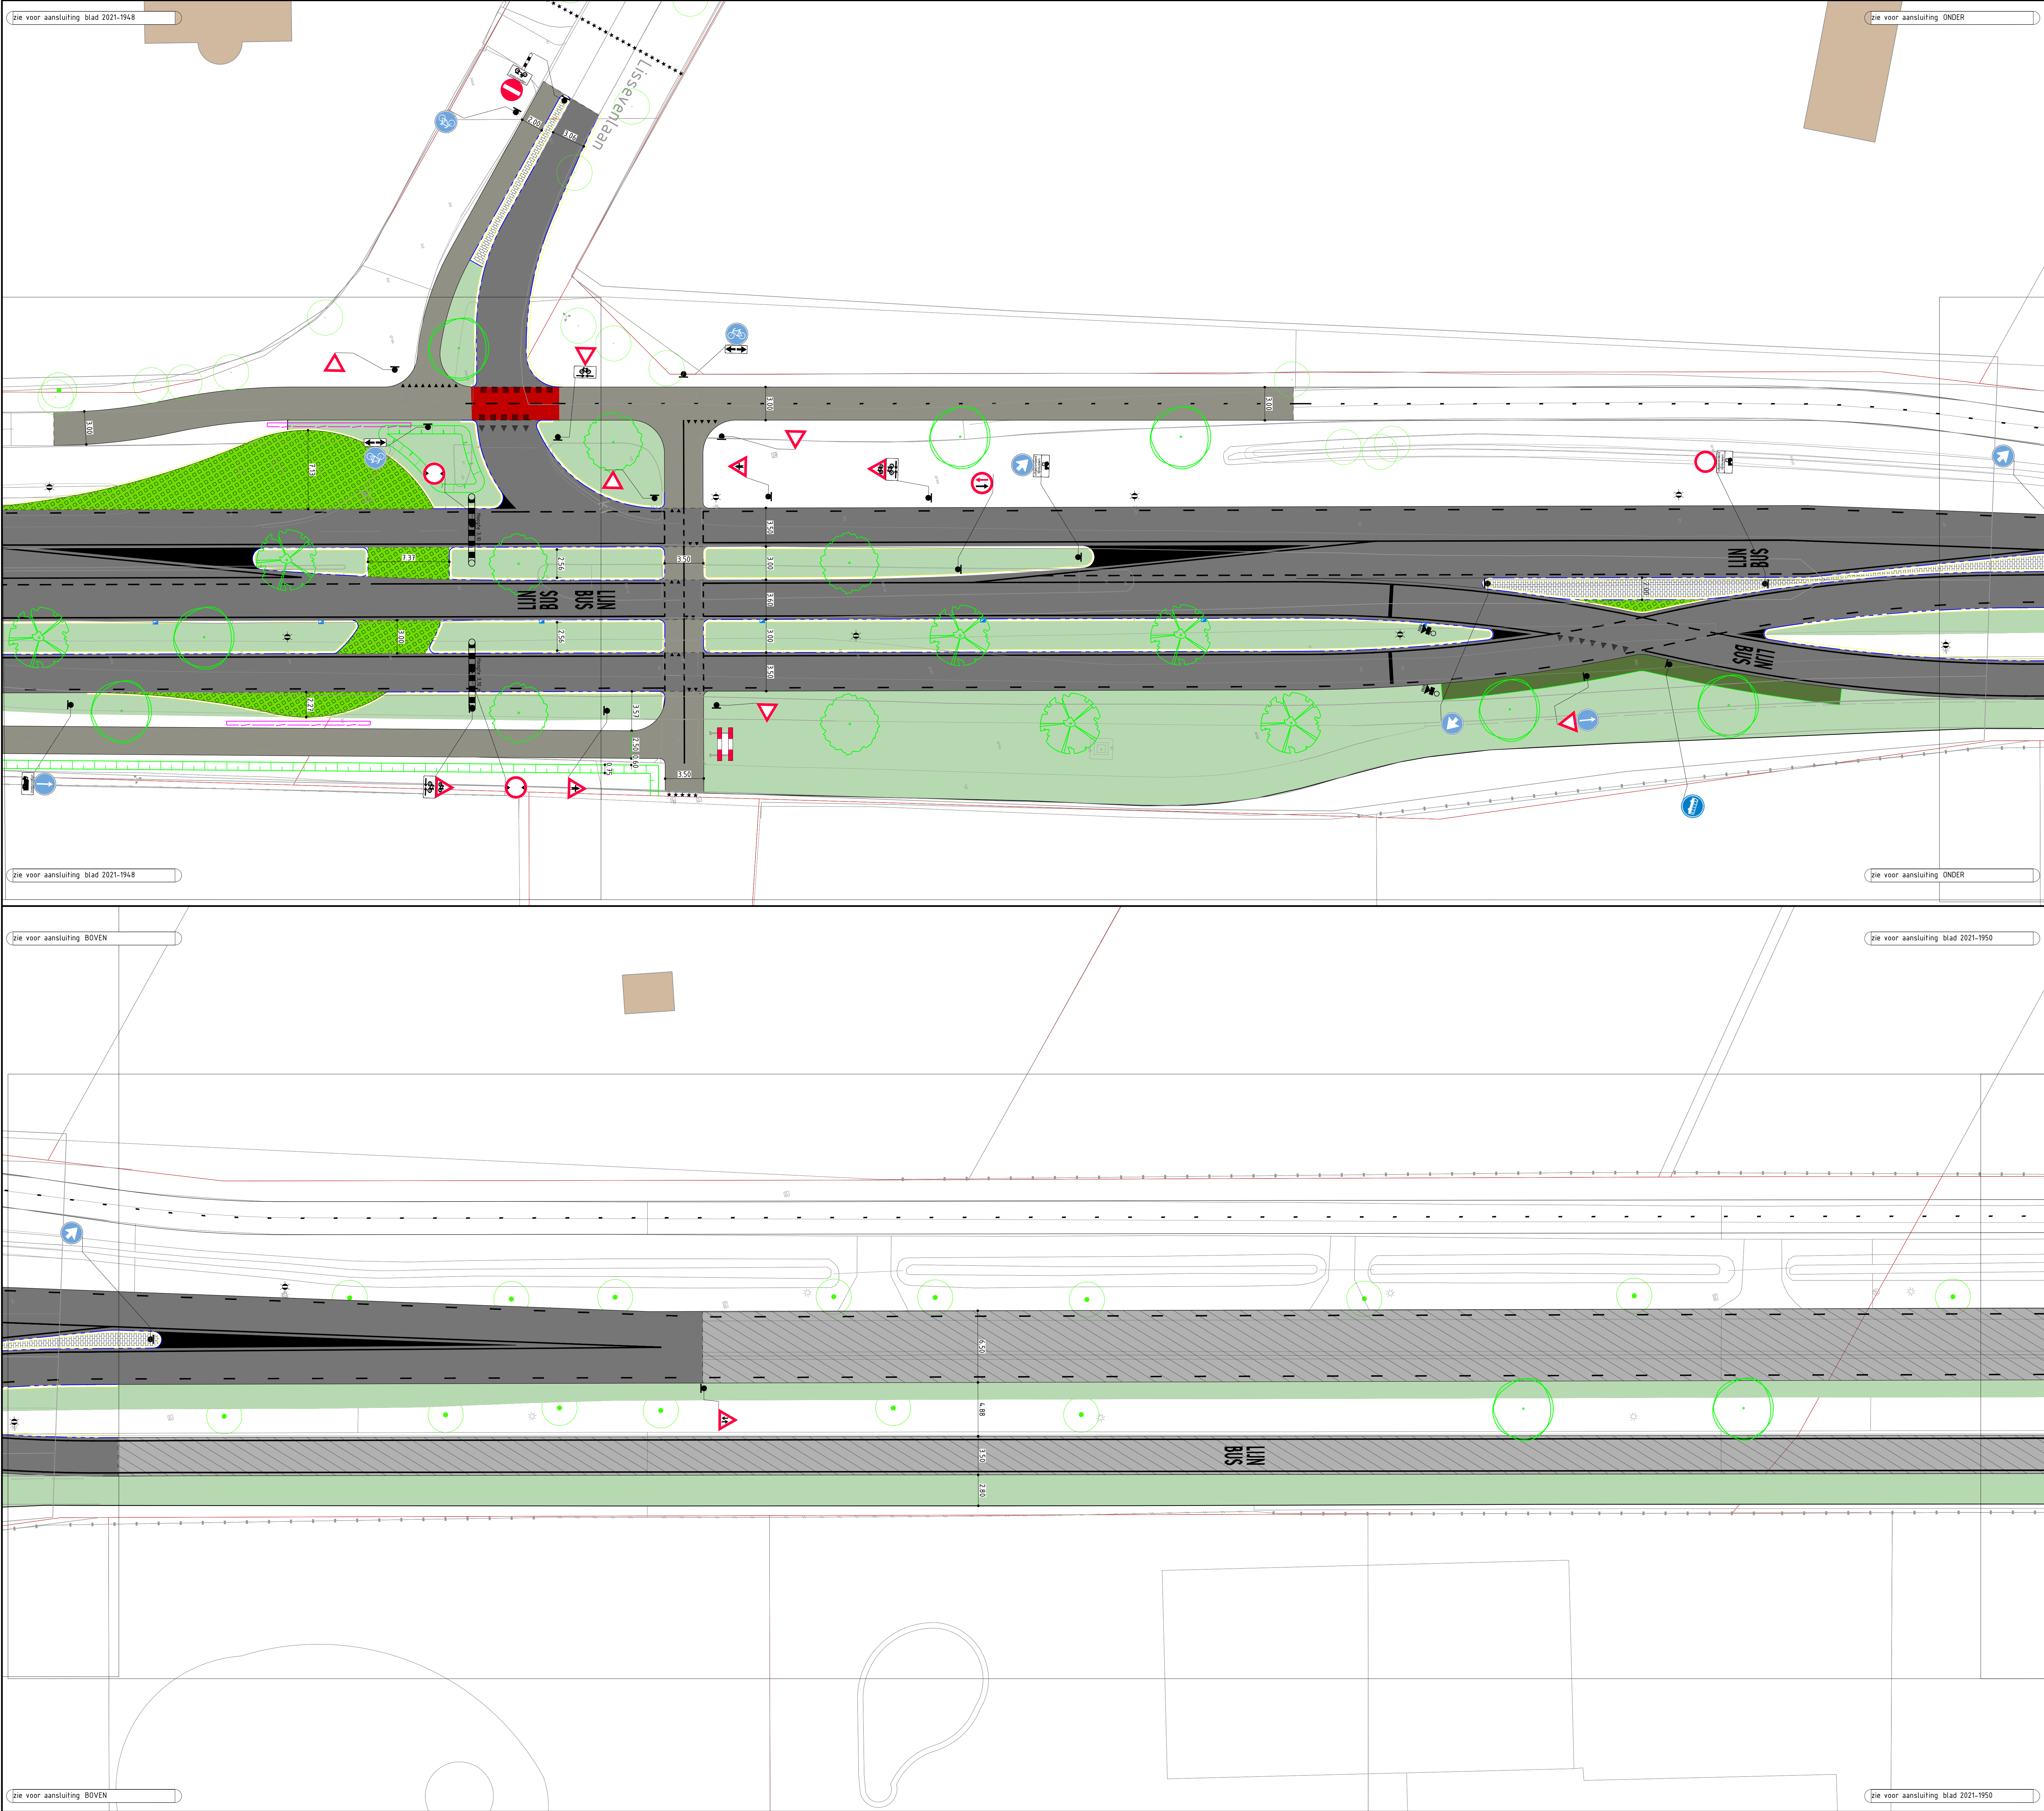

Verklaring

	Aanbrengen asfaltverharding rijbaan, kleur zwart		Aanbrengen portaal
	Aanbrengen asfaltverharding fietspad, kleur zwart		Aanbrengen nieuwe VRI
	Aanbrengen asfaltverharding, kleur firood t.p.v. fietsoversteek over asfalt rijbaan		Te planten boom type 1
	Aanbrengen betonverharding busbaan, 210mm dik, kleur grijs		Te planten boom type 2
	Vervangen deklaag asfaltverharding rijbaan, kleur zwart		Te planten boom type 3
	Aanbrengen rijbaan van straatbaksteen, keifmaat 80mm, kleur Terra Rossa rood, in keperverband		Te planten boom type 4
	Aanbrengen parkeervak van straatbaksteen, keifmaat 80mm, kleur Terra Scura zwart, in ellobosverband		Handhaven bestaande boom
	Aanbrengen inritten van straatbakstenen, keifmaat 80mm, kleur Terra Rossa rood, in halfsteensverband		Kappen boom
	Herstraten inritten met vrijkomend materiaal, in halfsteensverband		Aanbrengen grondwal
	Aanbrengen drempel/platou van betonstraatstenen, keifmaat, kleur zwart, in blokverband		Aanpassen watergang
	Aanbrengen betontegels afm. 300x300x60mm in halfsteensverband ter plaatse van trottoirs		Materiaalgrens
	Aanbrengen betontegels afm. 300x300x60mm in halfsteensverband ter plaatse van ligging gasleiding		Perceelsgrens
	Aanbrengen grasbetontegels, kleur grijs, afm. 400x600x120mm, vlak, op 50mm straatzand, 250mm menggranulaat 6/315 en 400mm zand in zandbed		Werksgrens
	Aanbrengen middengeleider van printbeton, 150mm dik, kleur antraciet		Fasegrens
	Aanbrengen RWS-band t.p.v. rijbaan/tussenberm afm. 110/220x200mm, kleur grijs, in betonspecie		Nieuwe trottoirkoik HWA riool
	Aanbrengen trottoirband t.p.v. rijbaan/groensstrook afm. 150/150x250mm, kleur grijs, in betonspecie		Bestaande inspectieput
	Aanbrengen trottoirband t.p.v. parkeervak/groensstrook afm. 380/400x250mm, kleur grijs, in betonspecie		Nieuwe HWA inspectieput
	Aanbrengen rijwielpadband t.p.v. busbaan afm. 40/120x250mm, kleur grijs, in betonspecie		Aanbrengen hagen
	Aanbrengen geleideband t.p.v. rijbaan/trottoir afm. 50/200x250mm, kleur grijs, in betonspecie		Aan te brengen bermen
	Aanbrengen opsluifband t.p.v. trottoirs/inritten afm. 100x200mm, kleur grijs, in betonspecie		Aan te brengen bodembedekkers
	Aanbrengen opsluifband t.p.v. groenvak afm. 150x250mm, kleur grijs, in betonspecie		Aan te brengen beplanting
	Aanbrengen opsluifband t.p.v. groenvak afm. 200x250mm, kleur grijs, in betonspecie		Dwarsprofiel
	Aanbrengen inrittelement afm. 800x500x250mm, kleur grijs, in betonspecie		
	Aanbrengen houten geleiderail		
	Aanbrengen nieuwe lichtmast		

1	03-09-2021	Tekening L.b.v. raadsvergadering	RBE	TVW	TVW	TVW
0	02-09-2021		RBE	TVW	TVW	TVW
1	03-09-2021	Tekening L.b.v. raadsvergadering	RBE	TVW	TVW	TVW
2	04-09-2021	Tekening L.b.v. raadsvergadering	RBE	TVW	TVW	TVW

Technische uitwerking ontwerp Eindhoveneweg

Onderdeel: Situatiekening blad 4 van 6

Opdrachtgever: Gemeente Waalre

Projectnummer: WAL104-0003

Formaat: A0+1


Tekeningnummer: 2021-1949

Schaal: 1: 200

Behorende bij doc. nr.:

088 - 3366333
info@kragten.nl
www.kragten.nl

kragten

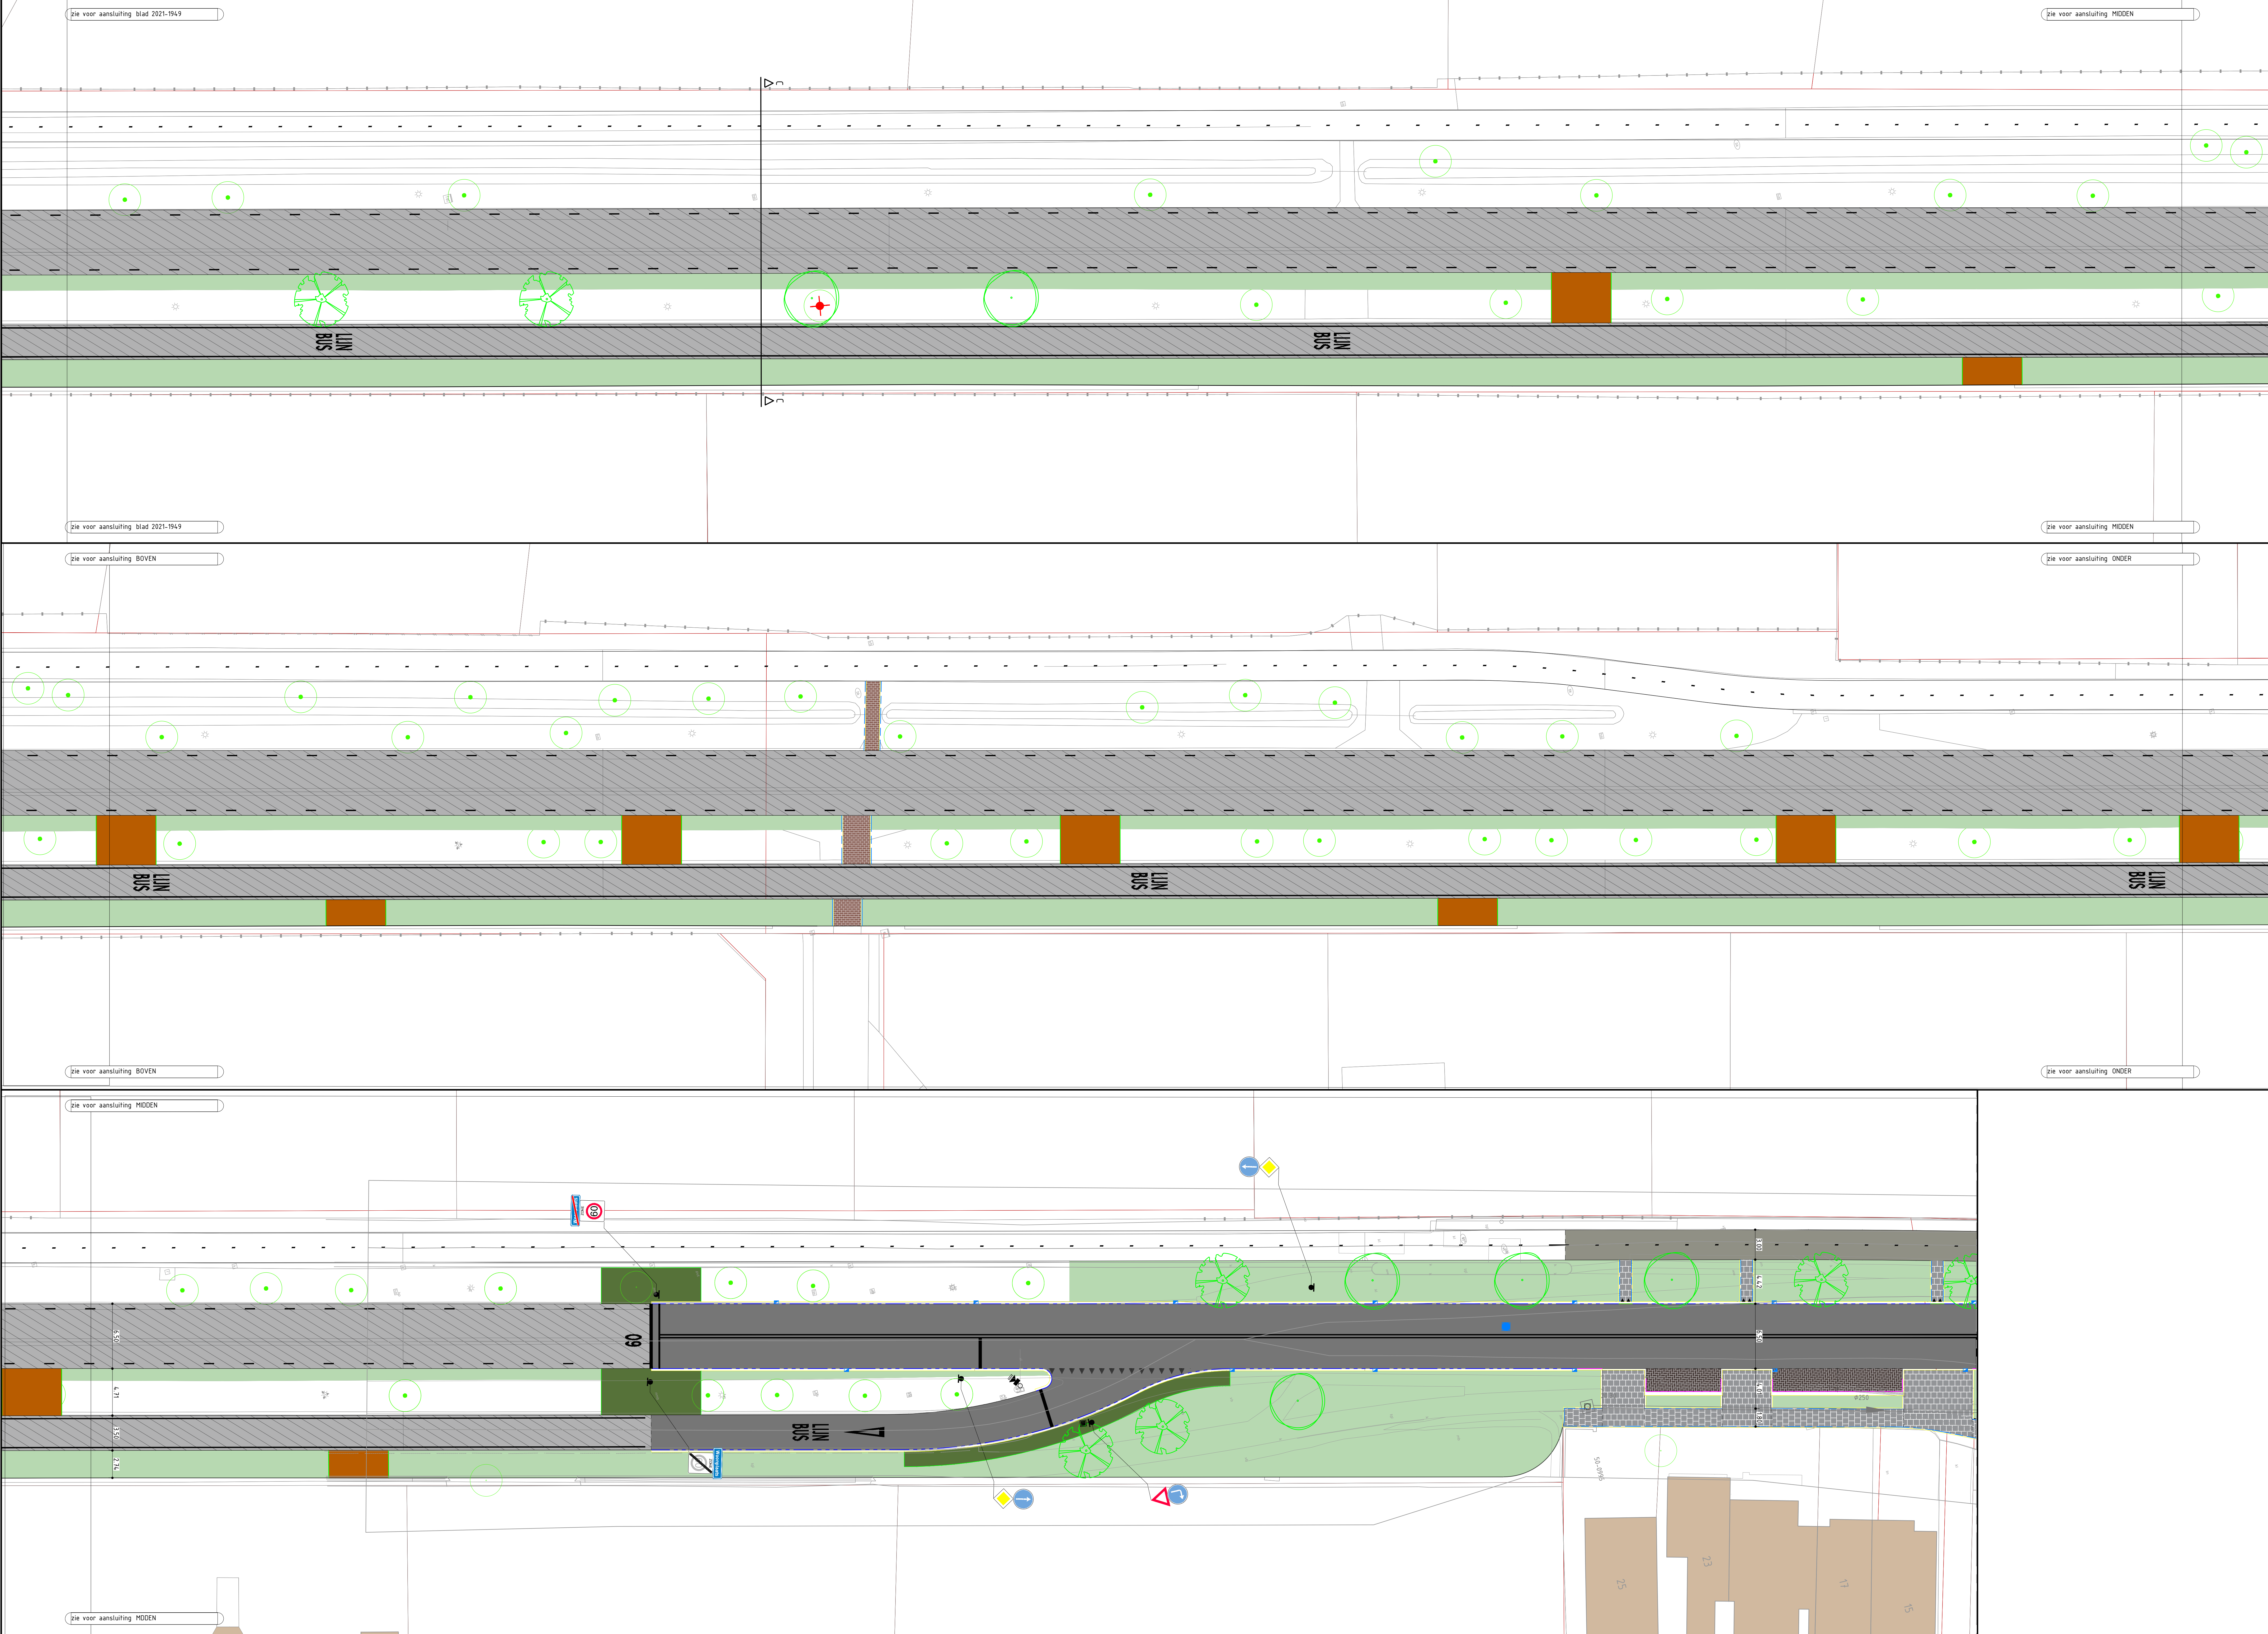


Verklaring

	Aanbrengen asfaltverharding rijbaan, kleur zwart		Aanbrengen portaal
	Aanbrengen asfaltverharding fietspad, kleur zwart		Aanbrengen nieuwe VRI
	Aanbrengen asfaltverharding, kleur Hrood t.p.v. fietsoversteek over asfalt rijbaan		Te planten boom type 1
	Aanbrengen betonverharding busbaan, 20mm dik, kleur grijs		Te planten boom type 2
	Vervangen deklaag asfaltverharding rijbaan, kleur zwart		Te planten boom type 3
	Aanbrengen rijbaan van straatbaksteen, keiformaat 80mm, kleur Terra Rossa road, in keperverband		Te planten boom type 4
	Aanbrengen parkeervak van straatbaksteen, keiformaat 80mm, kleur Terra Scura zwart, in keperverband		Handhaven bestaande boom
	Aanbrengen inriten van straatbakstenen, keiformaat 80mm, kleur Terra Rossa road, in keperverband		Kappen boom
	Herstraten inriten met vrijkomend materiaal, in keperverband		Aanbrengen grondwal
	Aanbrengen drempel/plateau van betonstraatschalen, keiformaat, kleur zwart, in keperverband		Aanpassen watengang
	Aanbrengen betontegels afm. 300x300x60mm in halfsteensverband ter plaatse van trottoirs		Materialiagrens
	Aanbrengen betontegels afm. 300x300x60mm in halfsteensverband ter plaatse van ligging gasleiding		Perceelsgrens
	Aanbrengen grasbetontegels, kleur grijs, afm. 400x600x120mm, vlak, op 50mm straatzand, 250mm menggruisaaf 0/315 en 400mm zand in zandbed		Werkigrens
	Aanbrengen middengeleider van printbeton, 150mm dik, kleur antraciet		Fasegrens
	Aanbrengen RW5-band t.p.v. rijbaan/tussenberm afm. 110/220x200mm, kleur grijs, in betonspecie		Nieuwe trottoirkoik HWA riol
	Aanbrengen trottoirband t.p.v. rijbaan/groenstrook afm. 150/250x250mm, kleur grijs, in betonspecie		Bestaande inspectiepui Putrand met dekset op hoogte stellen
	Aanbrengen trottoirband t.p.v. parkeervak/groenstrook afm. 300/400x250mm, kleur grijs, in betonspecie		Nieuwe HWA inspectiepui Putrand met dekset op hoogte stellen
	Aanbrengen rijwielpadband t.p.v. busbaan afm. 40/120x250mm, kleur grijs, in betonspecie		Aanbrengen hagen
	Aanbrengen geleideband t.p.v. rijbaan/trottoir afm. 50/200x250mm, kleur grijs, in betonspecie		Aan te brengen bermen
	Aanbrengen opsluitband t.p.v. trottoirs/inriten afm. 100x200mm, kleur grijs, in betonspecie		Aan te brengen bodembedekkers
	Aanbrengen opsluitband t.p.v. groenvak afm. 150x250mm, kleur grijs, in betonspecie		Aan te brengen beplanting
	Aanbrengen opsluitband t.p.v. groenvak afm. 200x250mm, kleur grijs, in betonspecie		
	Aanbrengen inritenafm. afm. 800x500x250mm, kleur grijs, in betonspecie		
	Aanbrengen houten geleiderail		
	Aanbrengen nieuwe lichtmast		

A A

Δ Δ

Dwarsprofiel

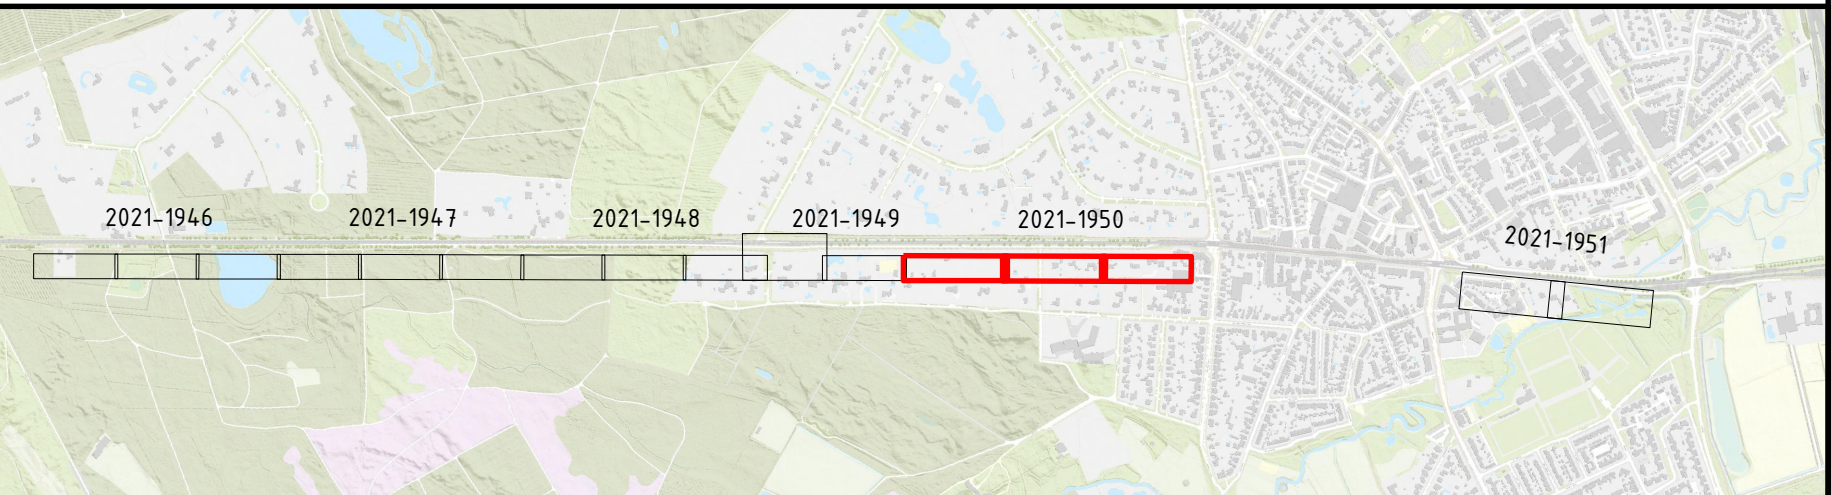

1	03-08-2021	Tekening t.b.v. raadsvergadering	RBE	TWV	TWV
0	02-08-2021		RBE	TWV	TWV
Verse	(Datum)	Omschrijving	Opsteller	Verificatie	Par. Valide

Technische uitwerking ontwerp Eindhoveneseweg

Situatietekening blad 5 van 6

Opdrachtgever
Gemeente Waalre

Fase
ADP

Projectnummer
WAL104-0003

Tekeningnummer
2021-1950

Schaal
1: 200

Behorende bij doc. nr.

088 - 3366333
info@kragten.nl
www.kragten.nl

kragten