



Deelgebied 6 Bergstraat
Schaal 1 : 500

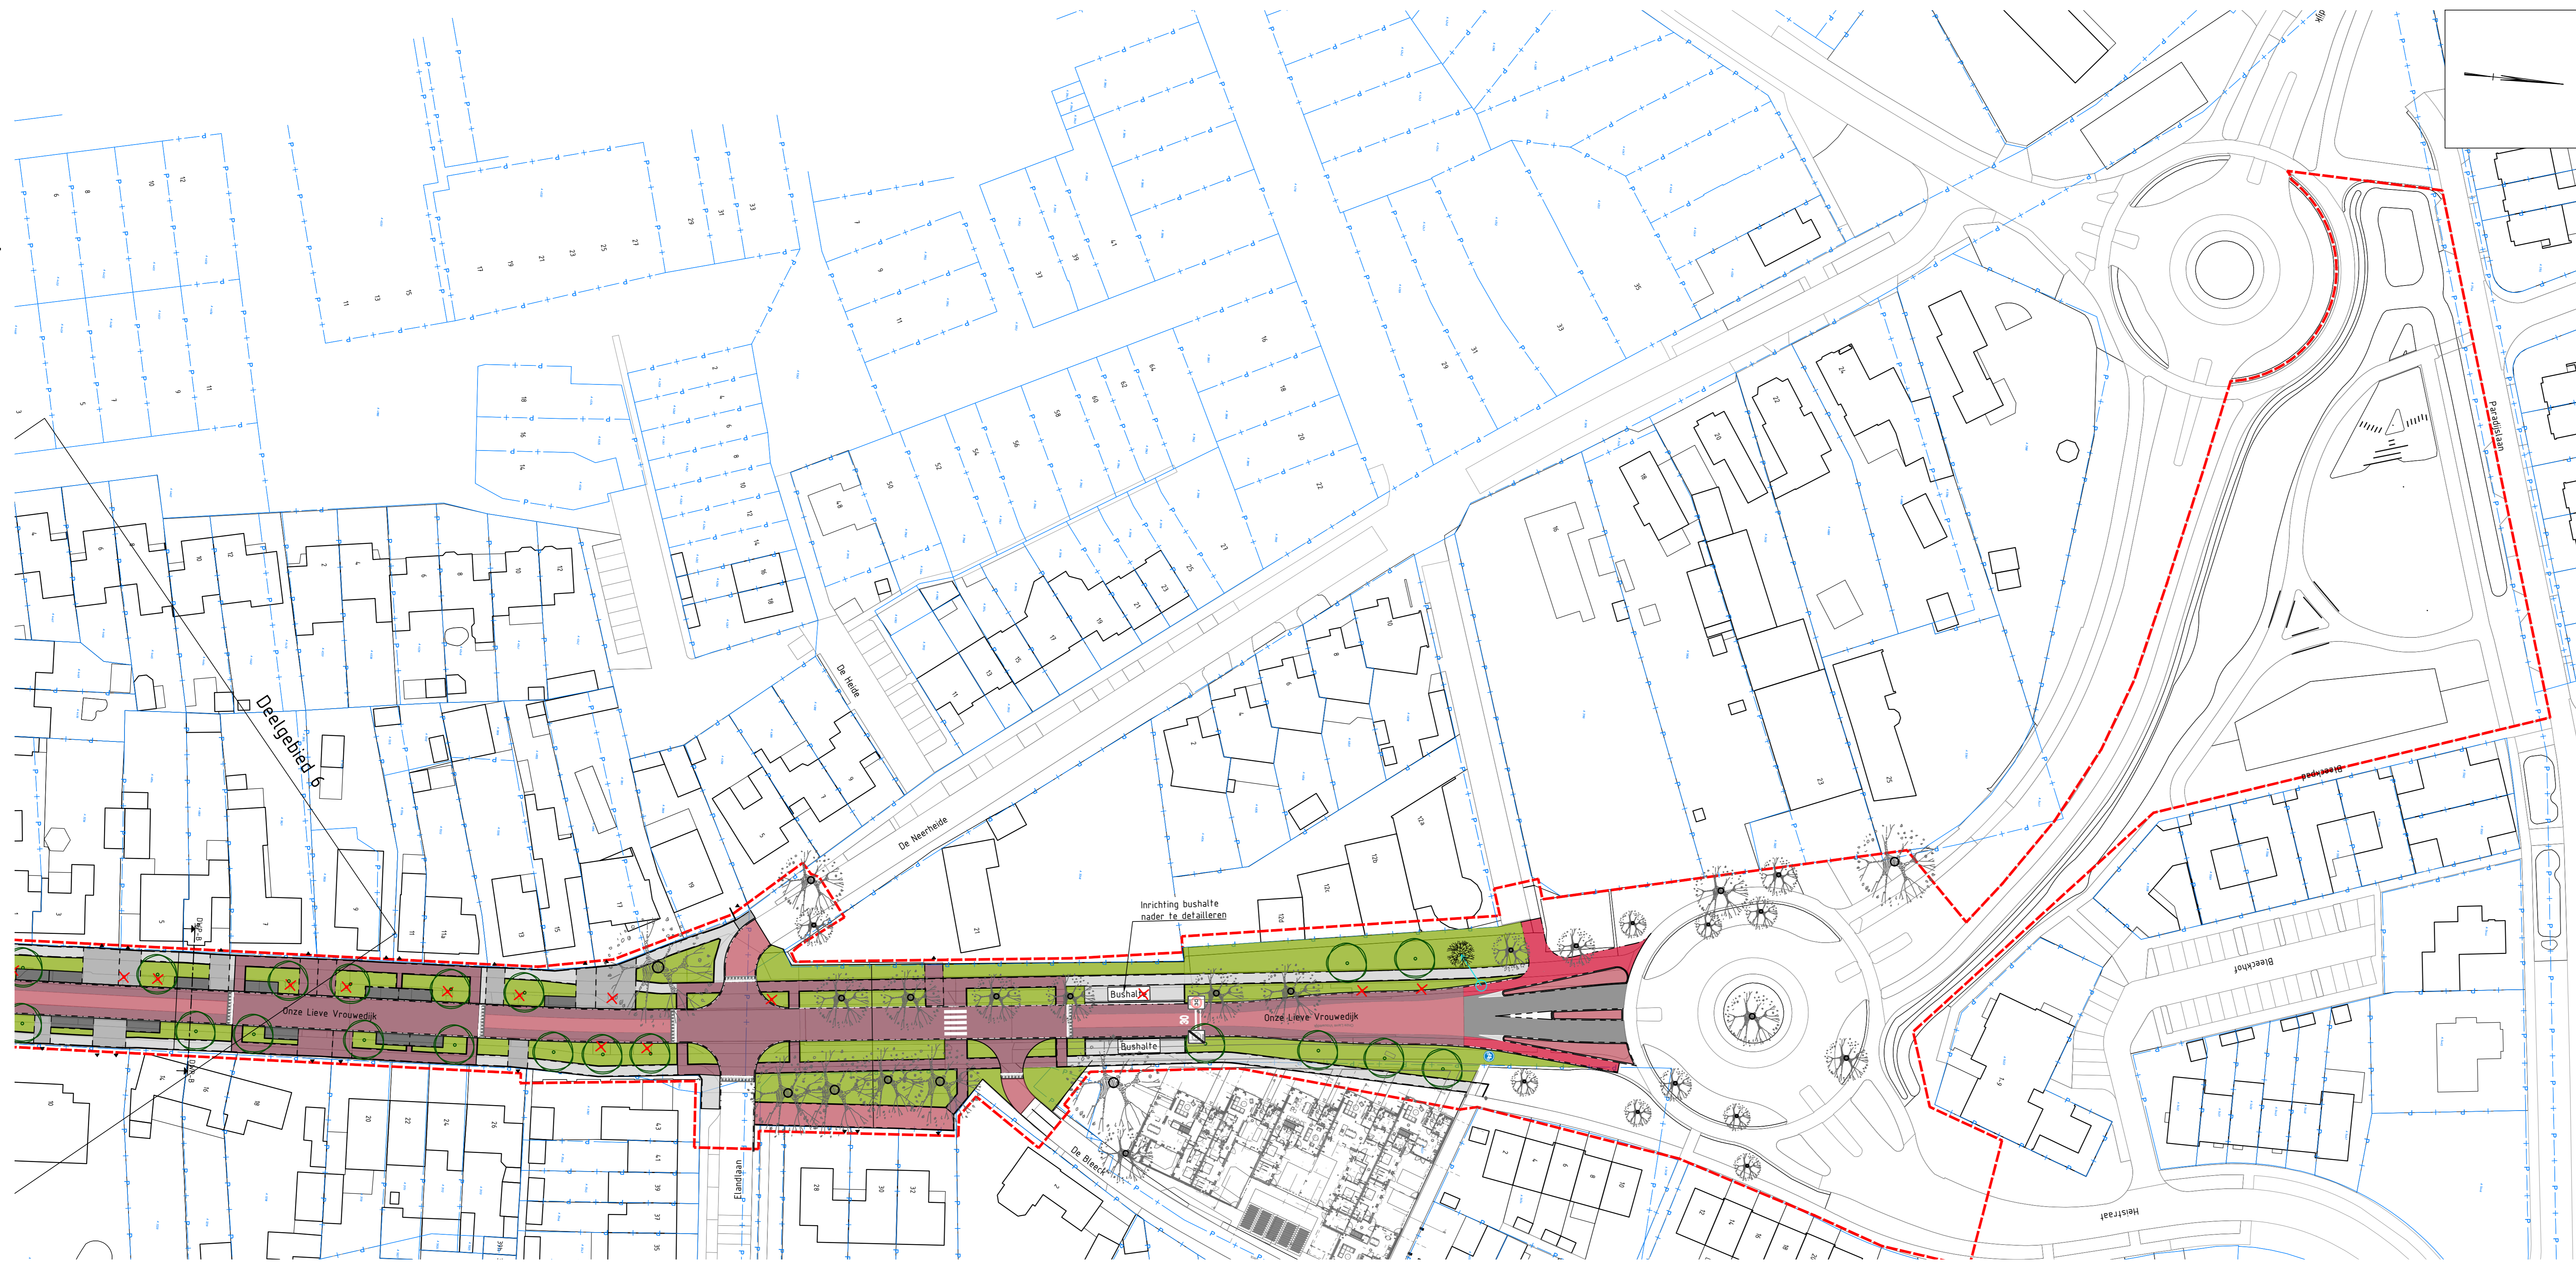


Deelgebied 7 Onze Lieve Vrouwendijk
Schaal 1 : 500

LEGENDA


- Aanbrengen asfalt
- Aanbrengen asfalt kleur rood
- Aanbrengen elementenverharding plateau
- Aanbrengen elementenverharding kantstrook
- Aanbrengen elementenverharding rijbaan
- Aanbrengen betontegels trottoir
- Aanbrengen betontegels inrij
- Aanbrengen betons/raafstralen parkeervlak
- Aanbrengen beplanting, soorten n.b.
- Te beschermen bestaande boom
- Te planten boom (40x)
- Te kappen boom (22x)
- Voorplanten boom
- Projectgrens
- Kadastrale grens
- Drempel (plateau, betons/raafstraten) 30 km/h hoogte 8 cm conform profieldetail

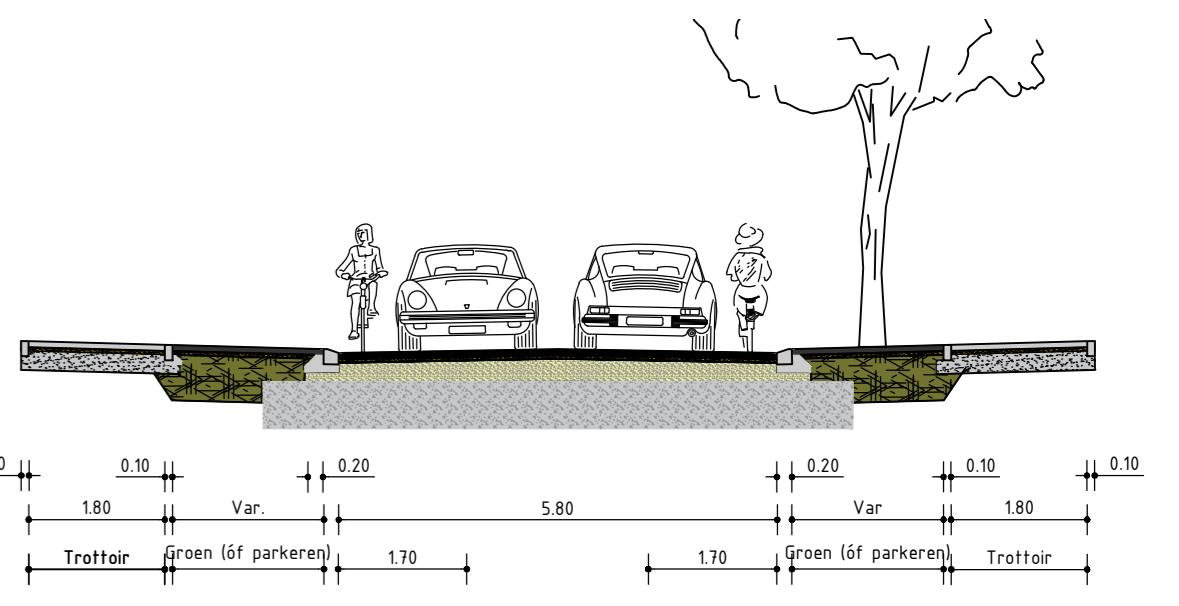


Profiel A Bergstraat
SCHAAL 1 : 100

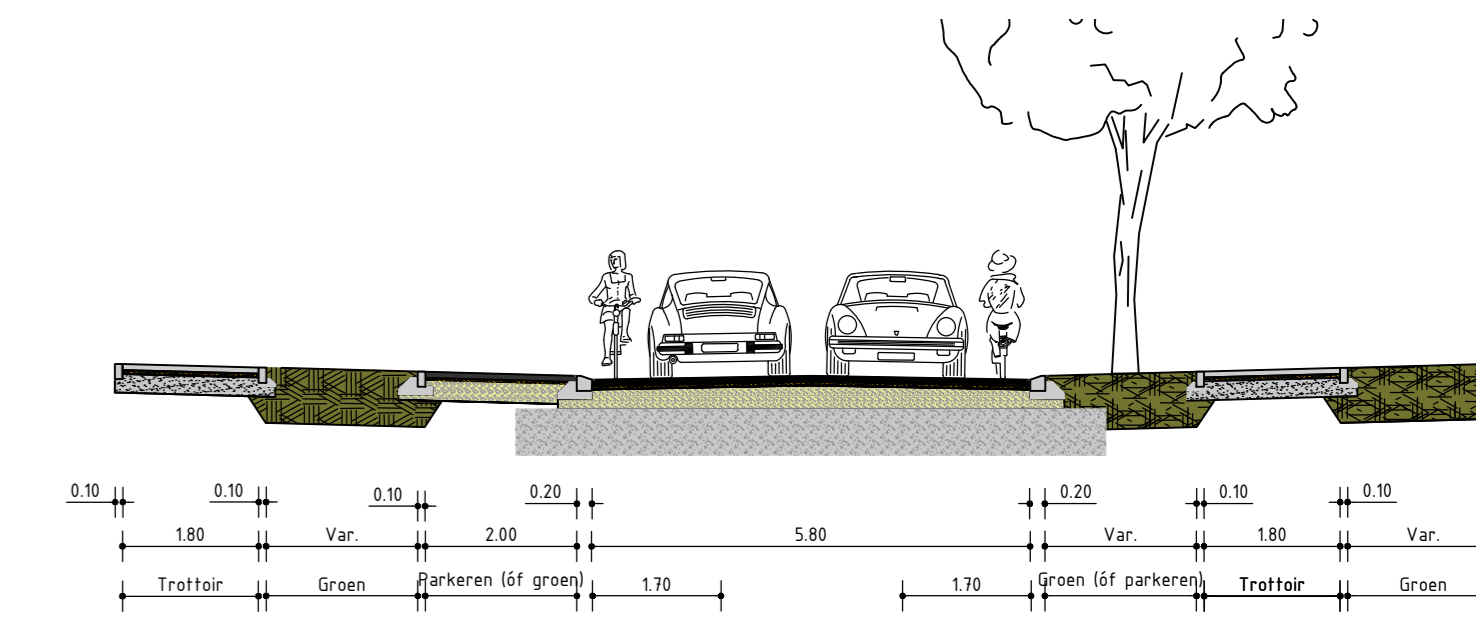

Profiel B OLV-dijk
SCHAAL 1 : 100

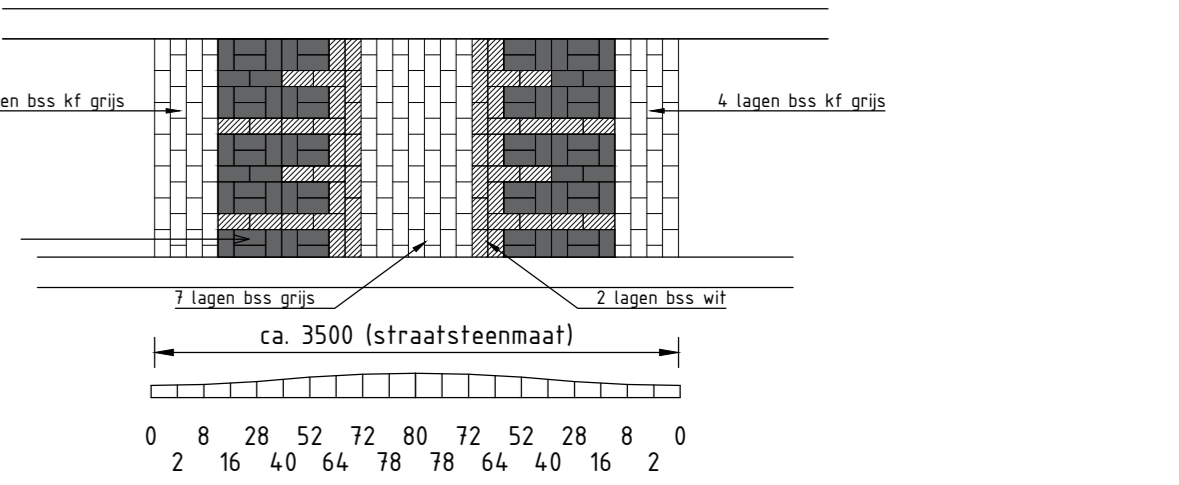

Principe detail drempel 8cm 30 km/h
Schaal: 1:50

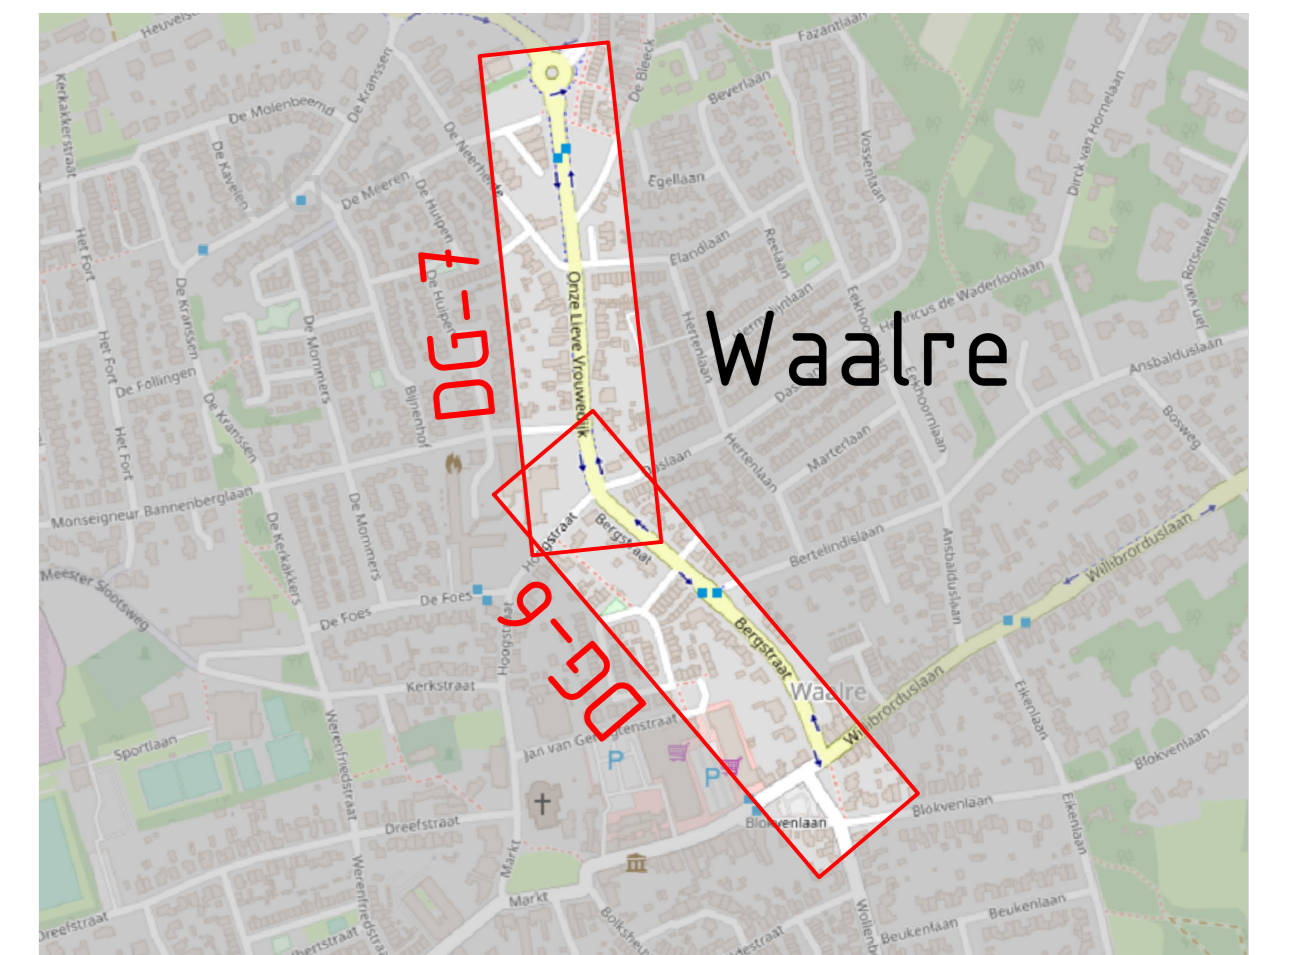

Opmerkingen:

- Maten in meters, tenzij anders vermeld;
- Afmetingen in millimeters, tenzij anders vermeld;
- Hoogtes in meters t.o.v. N.A.P., tenzij anders vermeld;
- Diameters in millimeters, tenzij anders vermeld;
- Coördinaten in meters t.o.v. Rijksdriehoekstelsel;
- Hoeken in graden (50°);
- Ligging kabels en leidingen indicatief weergegeven, exacte ligging bepalen d.m.v. het graven van proefsleuven.

Schaal 1:500

№	omschrijving	gemaakt door	getoetst door	datum
0.1	Overeenkomstige	M. van Erp	M. van Erp	06-11-2023
0.2	Overeenkomstige	M. van Erp	M. van Erp	07-11-2023
0.3	Overeenkomstige	M. van Erp	M. van Erp	01-09-2023
0.4	Overeenkomstige	M. van Erp	M. van Erp	04-09-2023
0.5	Overeenkomstige	M. van Erp	M. van Erp	30-08-2023
0.6	Overeenkomstige	M. van Erp	M. van Erp	30-08-2023
0.7	Overeenkomstige	M. van Erp	M. van Erp	03-09-2023
0.8	Overeenkomstige	M. van Erp	M. van Erp	03-09-2023

opdrachtgever: Gemeente Waalre

project: Traverse Noord

voorstelling: Nieuwe situatie

documentatie	documentversie
Concept	0.6

formaat: A0 schaal: 1:500 fase: VO blad: 1 van 1

TRAV-RHD-ZZ-XX-DR-C-000003